




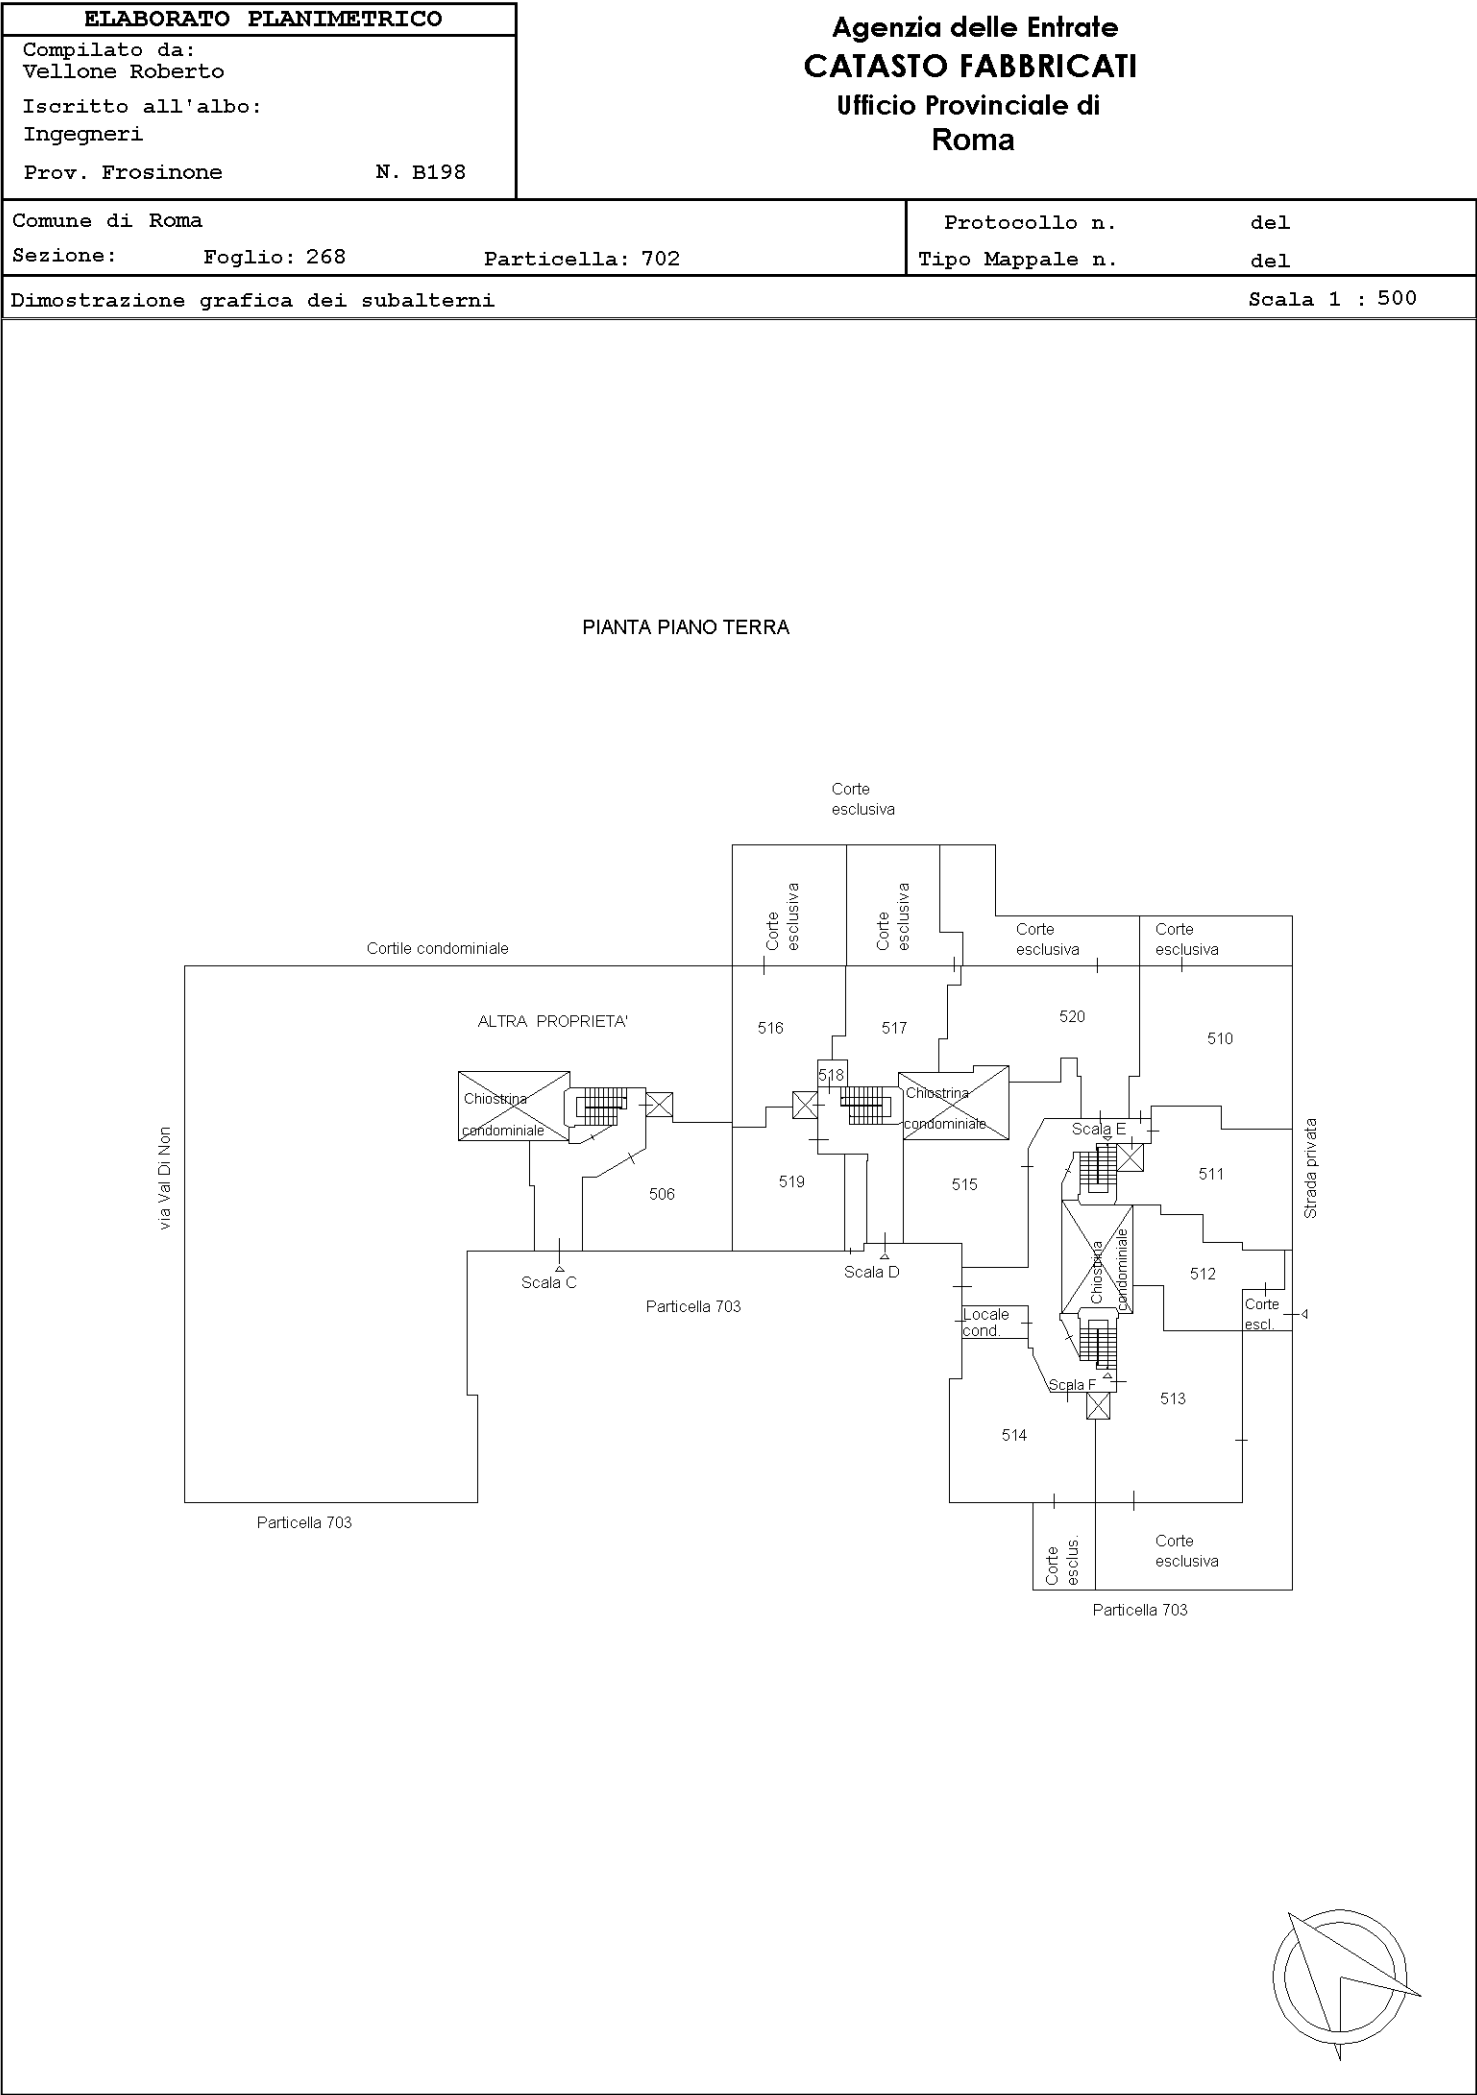

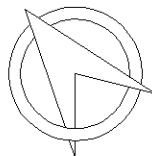


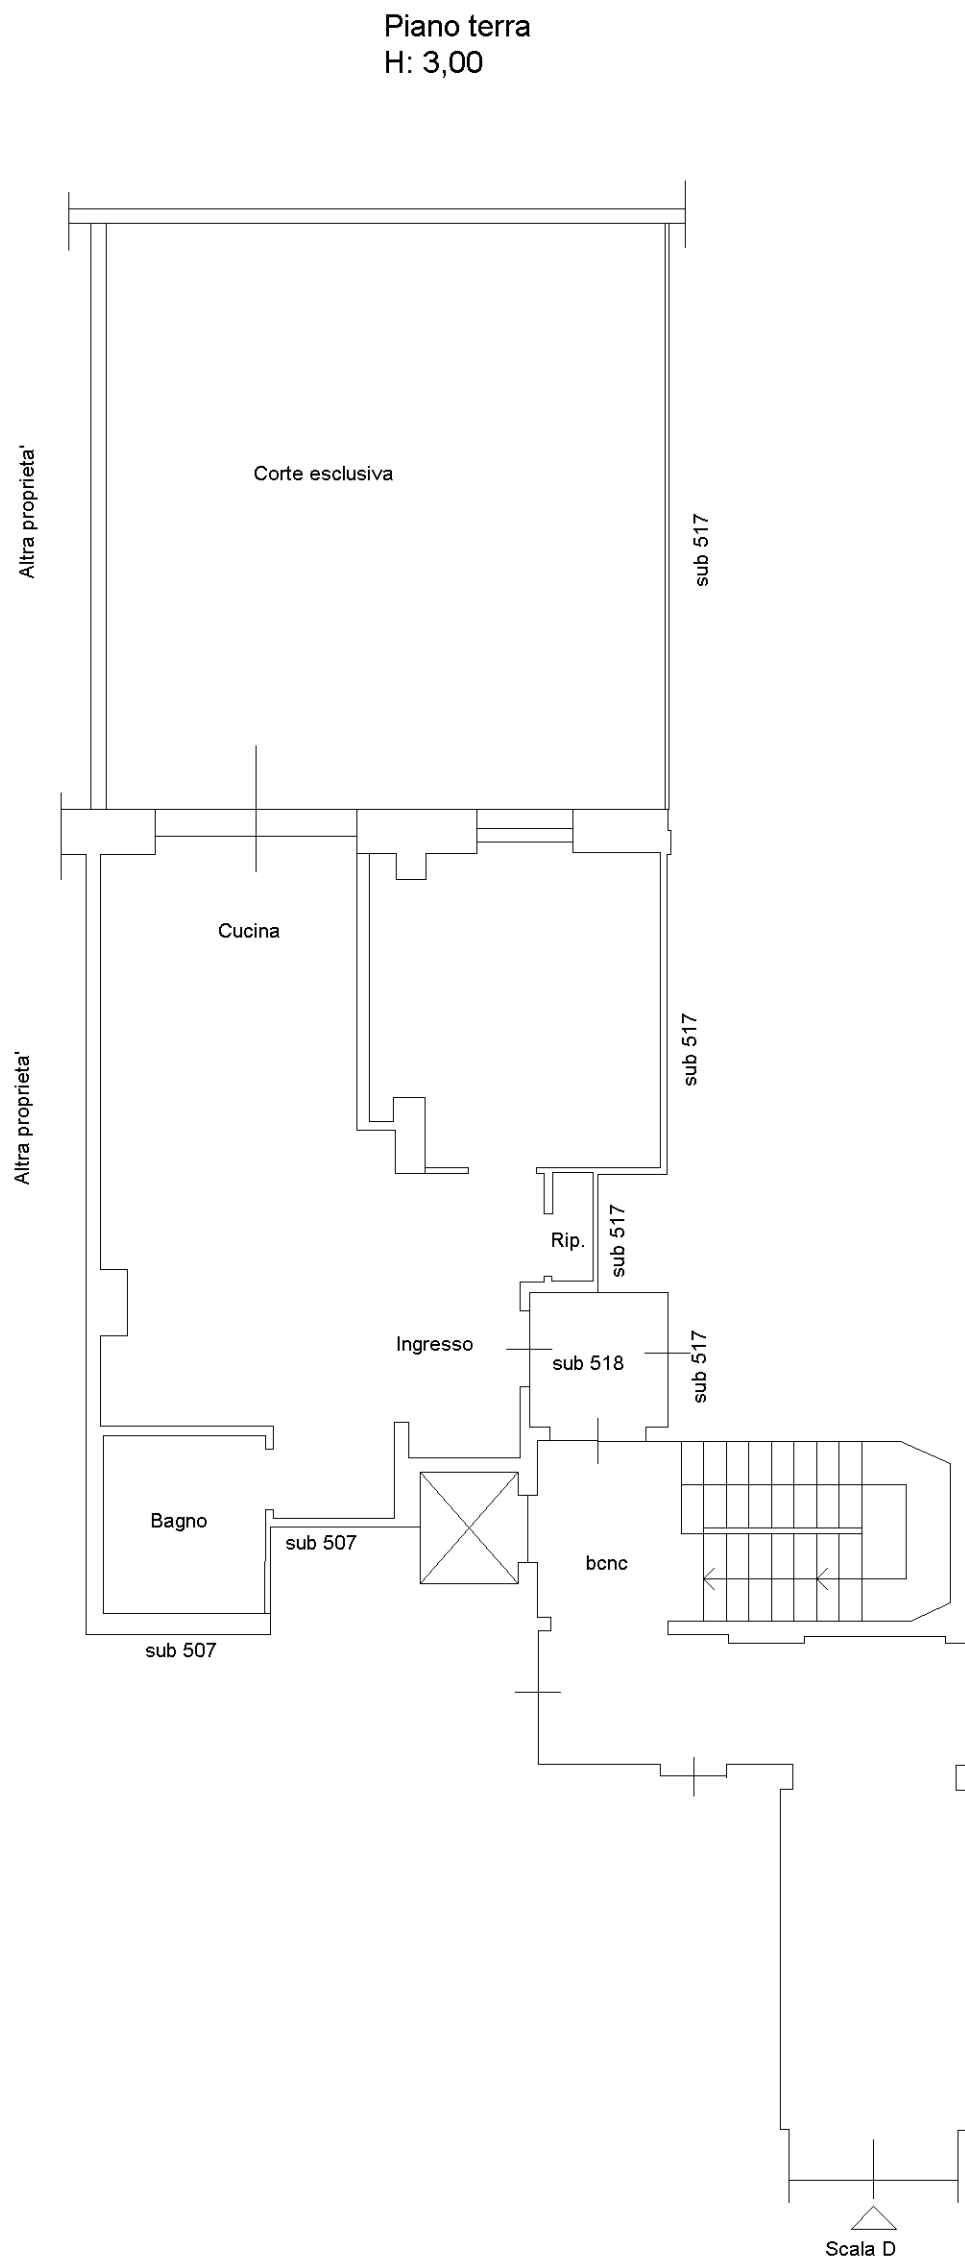


Dichiarazione protocollo n. del
Comune di Roma
Via Val Di Non civ. 37

Identificativi Catastali:
Sezione:
Foglio: 268
Particella: 702
Subalterno: 517

Compilata da:
 Vellone Roberto
 Iscritto all'albo:
 Ingegneri
 Prov. Frosinone
 N. B198

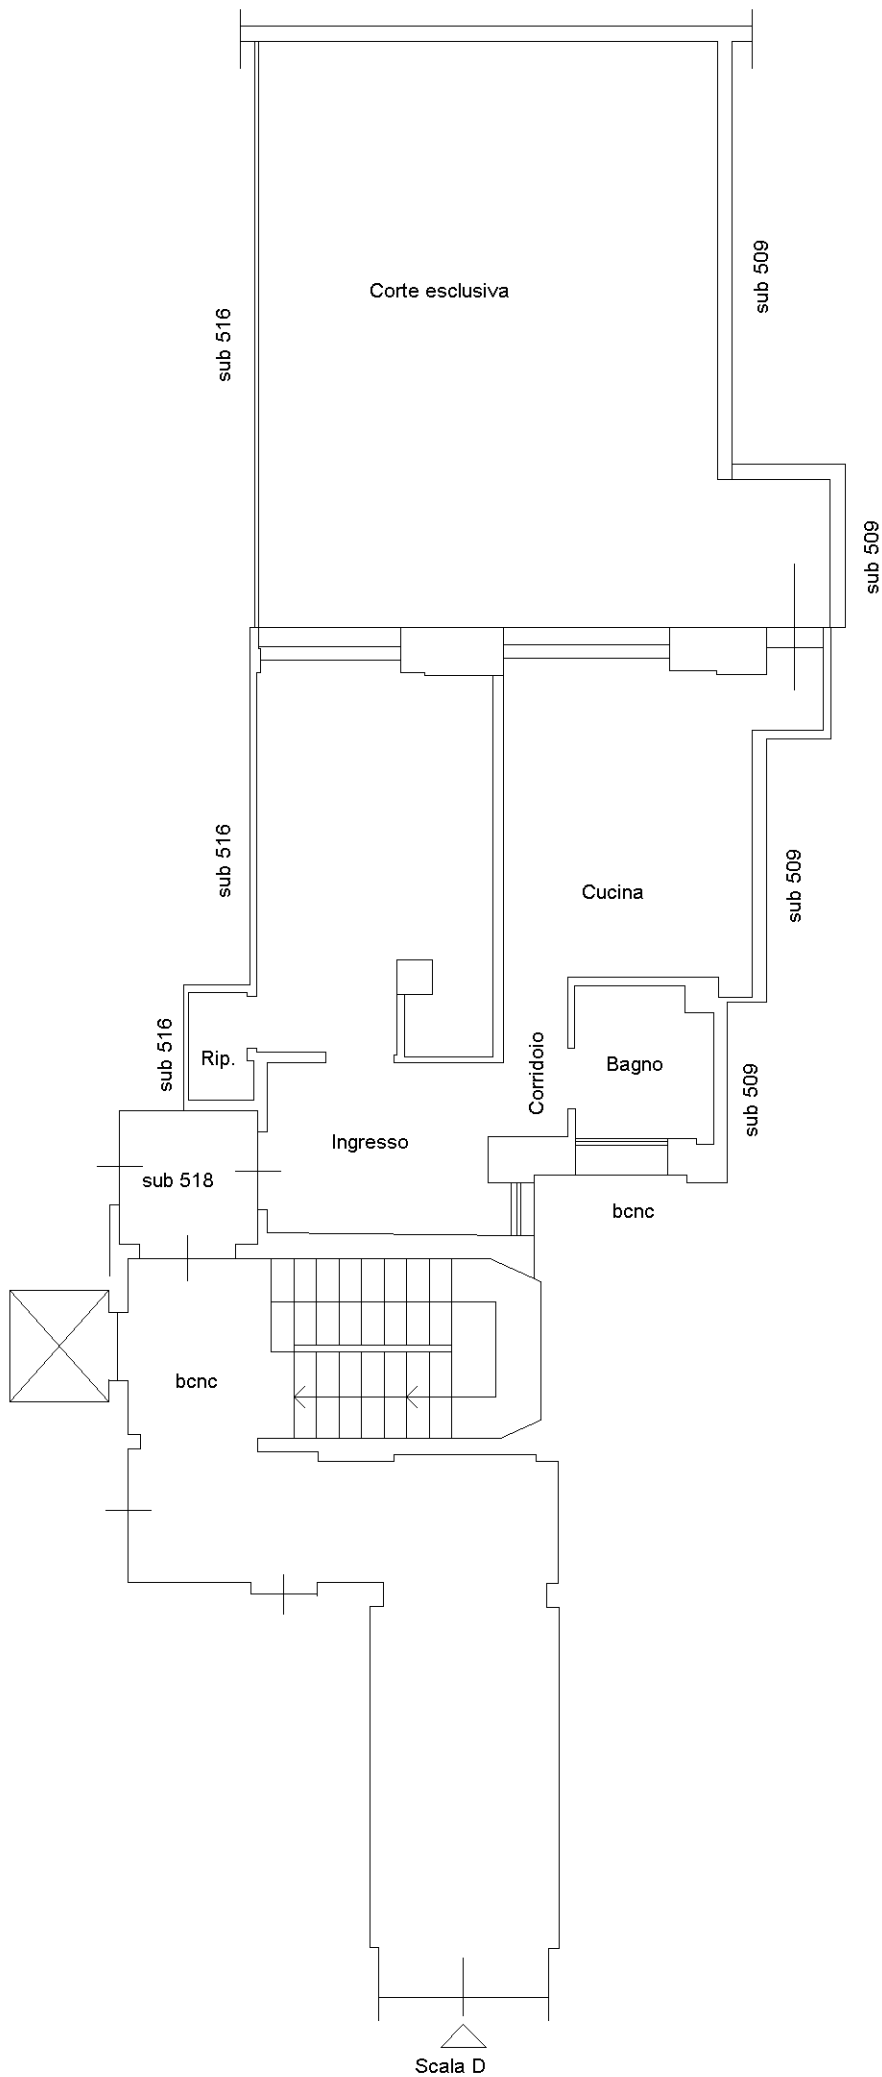



Piano terra
H: 3,00

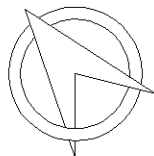

Dichiarazione protocollo n. del	
Comune di Roma	
Via Val Di Non civ. 37	
Identificativi Catastali:	Compilata da: Vellone Roberto
Sezione:	Iscritto all'albo: Ingegneri
Foglio: 268	
Particella: 702	
Subalterno: 519	Prov. Frosinone N. B198

Planimetria	
Scheda n. 1	Scala 1:100

Piano terra
H: 3,00

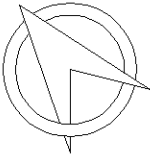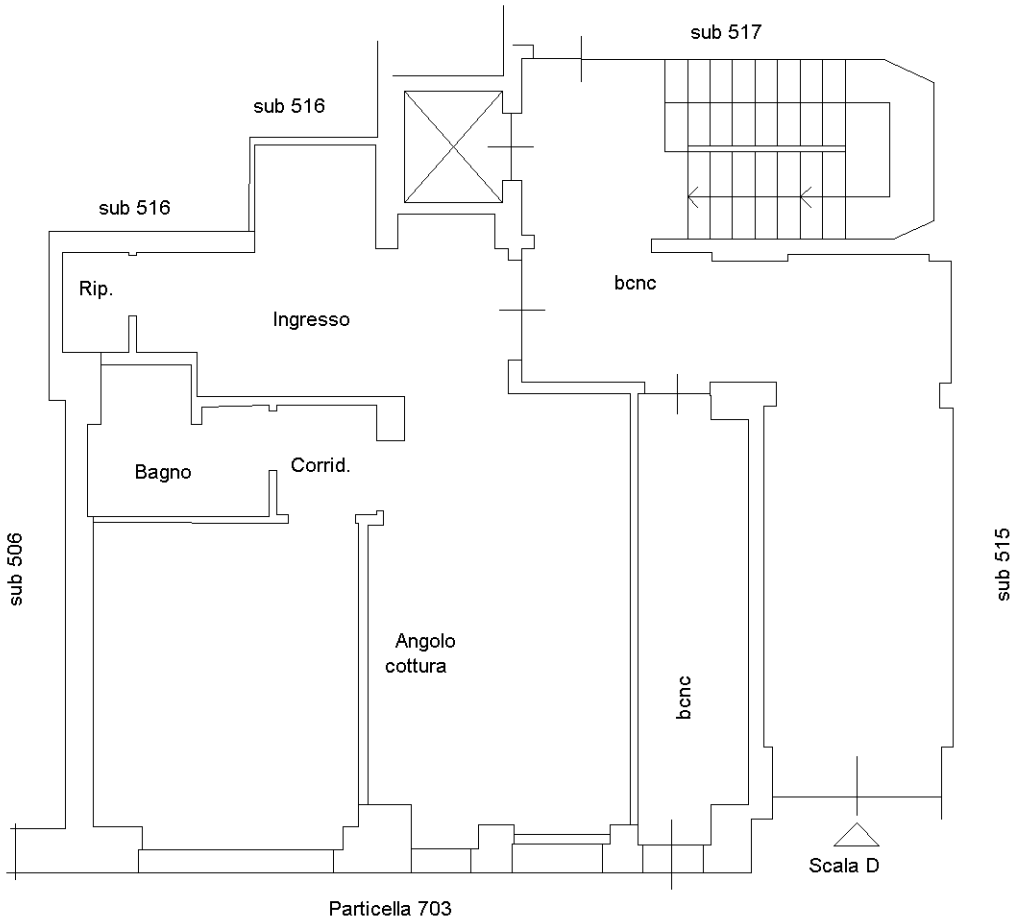



Dichiarazione protocollo n. del

Comune di Roma

Via Val Di Non

civ. 37

Identificativi Catastali:

Sezione: Foglio: 268

Particella: 702

Subalterno: 520

Compilata da:

Vellone Roberto

Iscritto all'albo:



Ingegneri

Prov. Frosinone

N.B198

Piano terra

H: 3,00

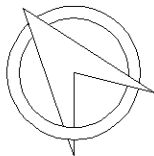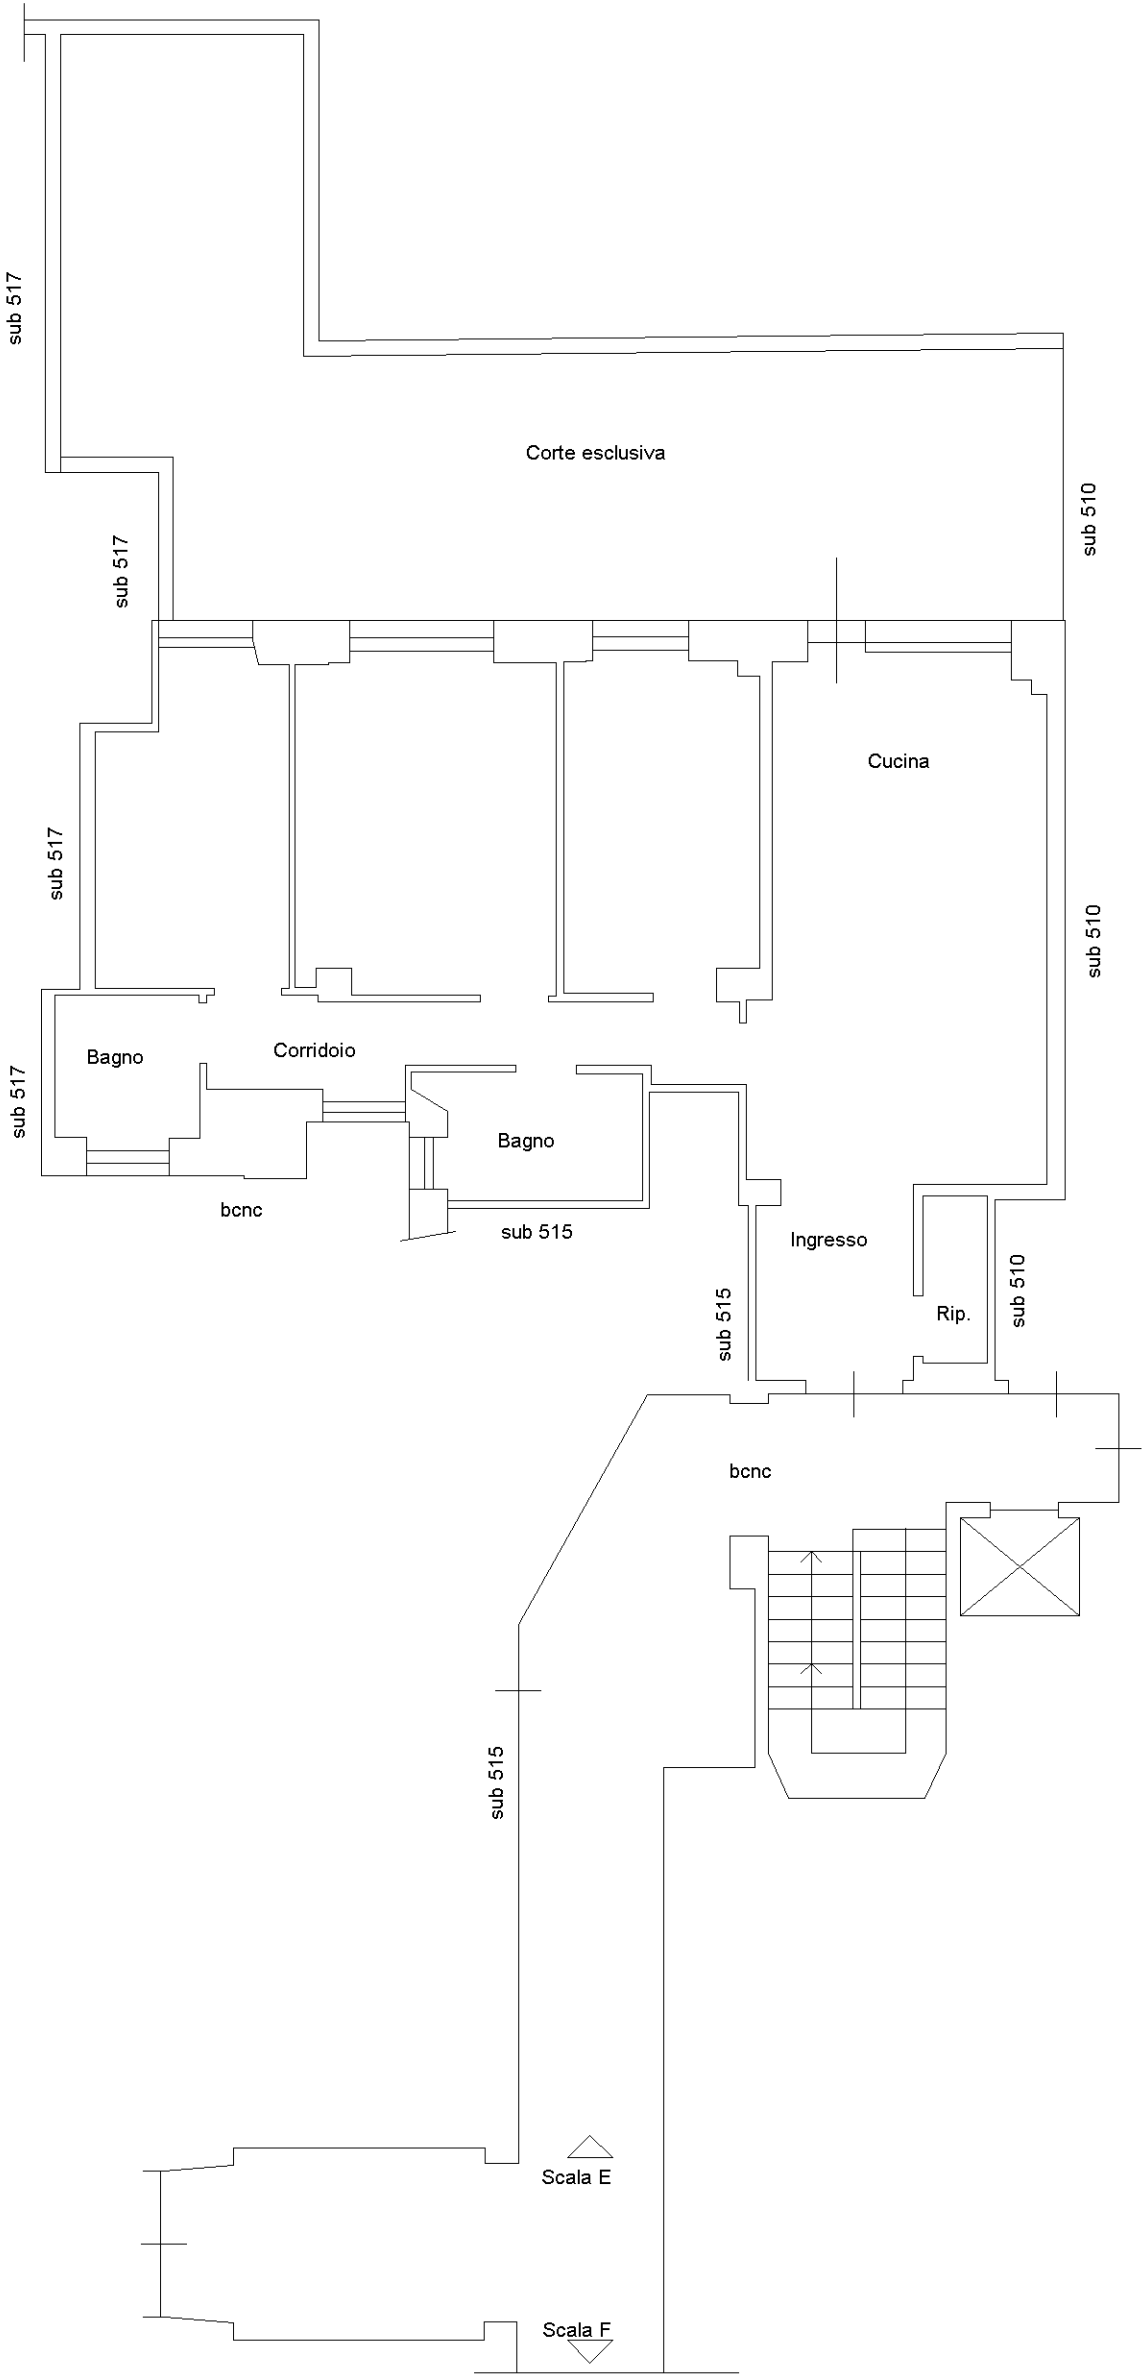

ELABORATO PLANIMETRICO

Compilato da:
Vellone Roberto

Iscritto all'albo:
Ingegneri

N. B198

Agenzia delle Entrate
CATASTO FABBRICATI
Ufficio Provinciale di
Roma

Comune di Roma

Sezione: Foglio: 268

Particella: 702

Protocollo n.

del



Tipo Mappale n.


del

Dimostrazione grafica dei subalterni

Scala 1 : 500

PIANTA PIANO TERRA

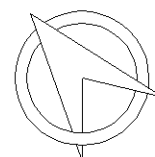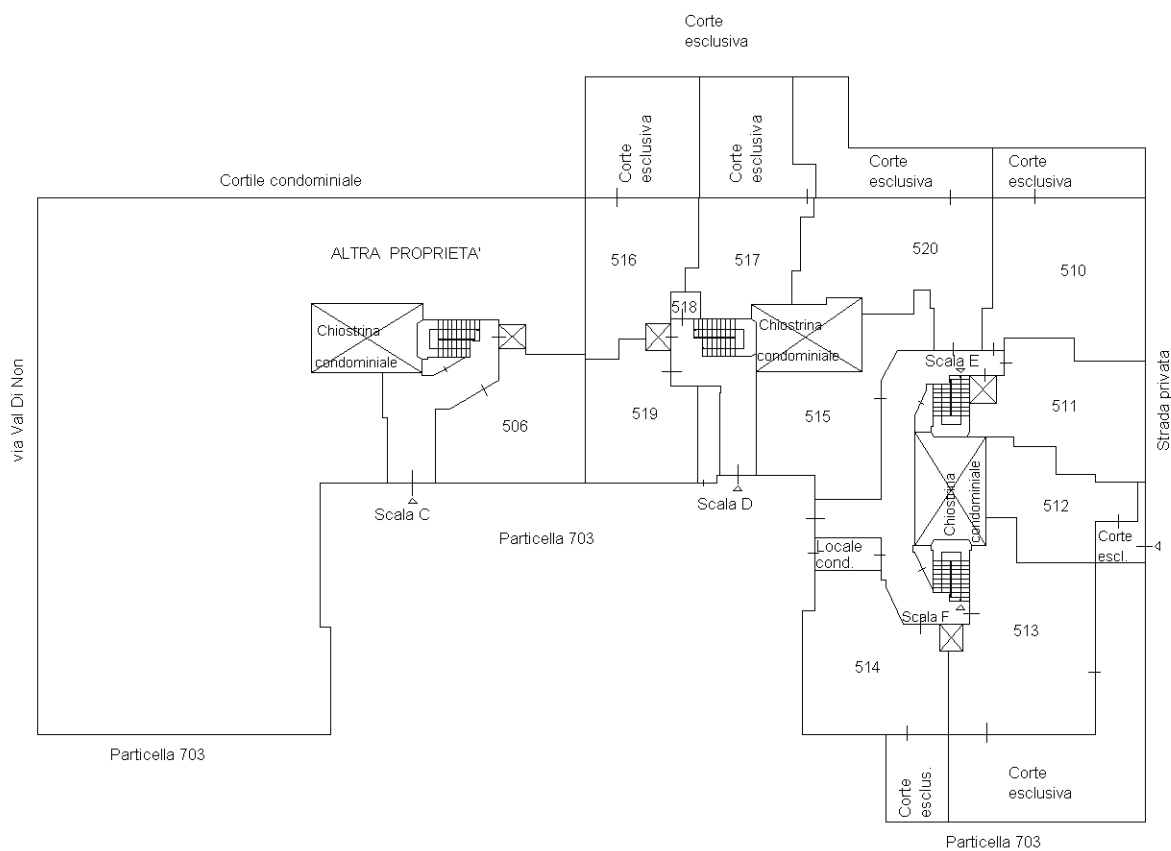

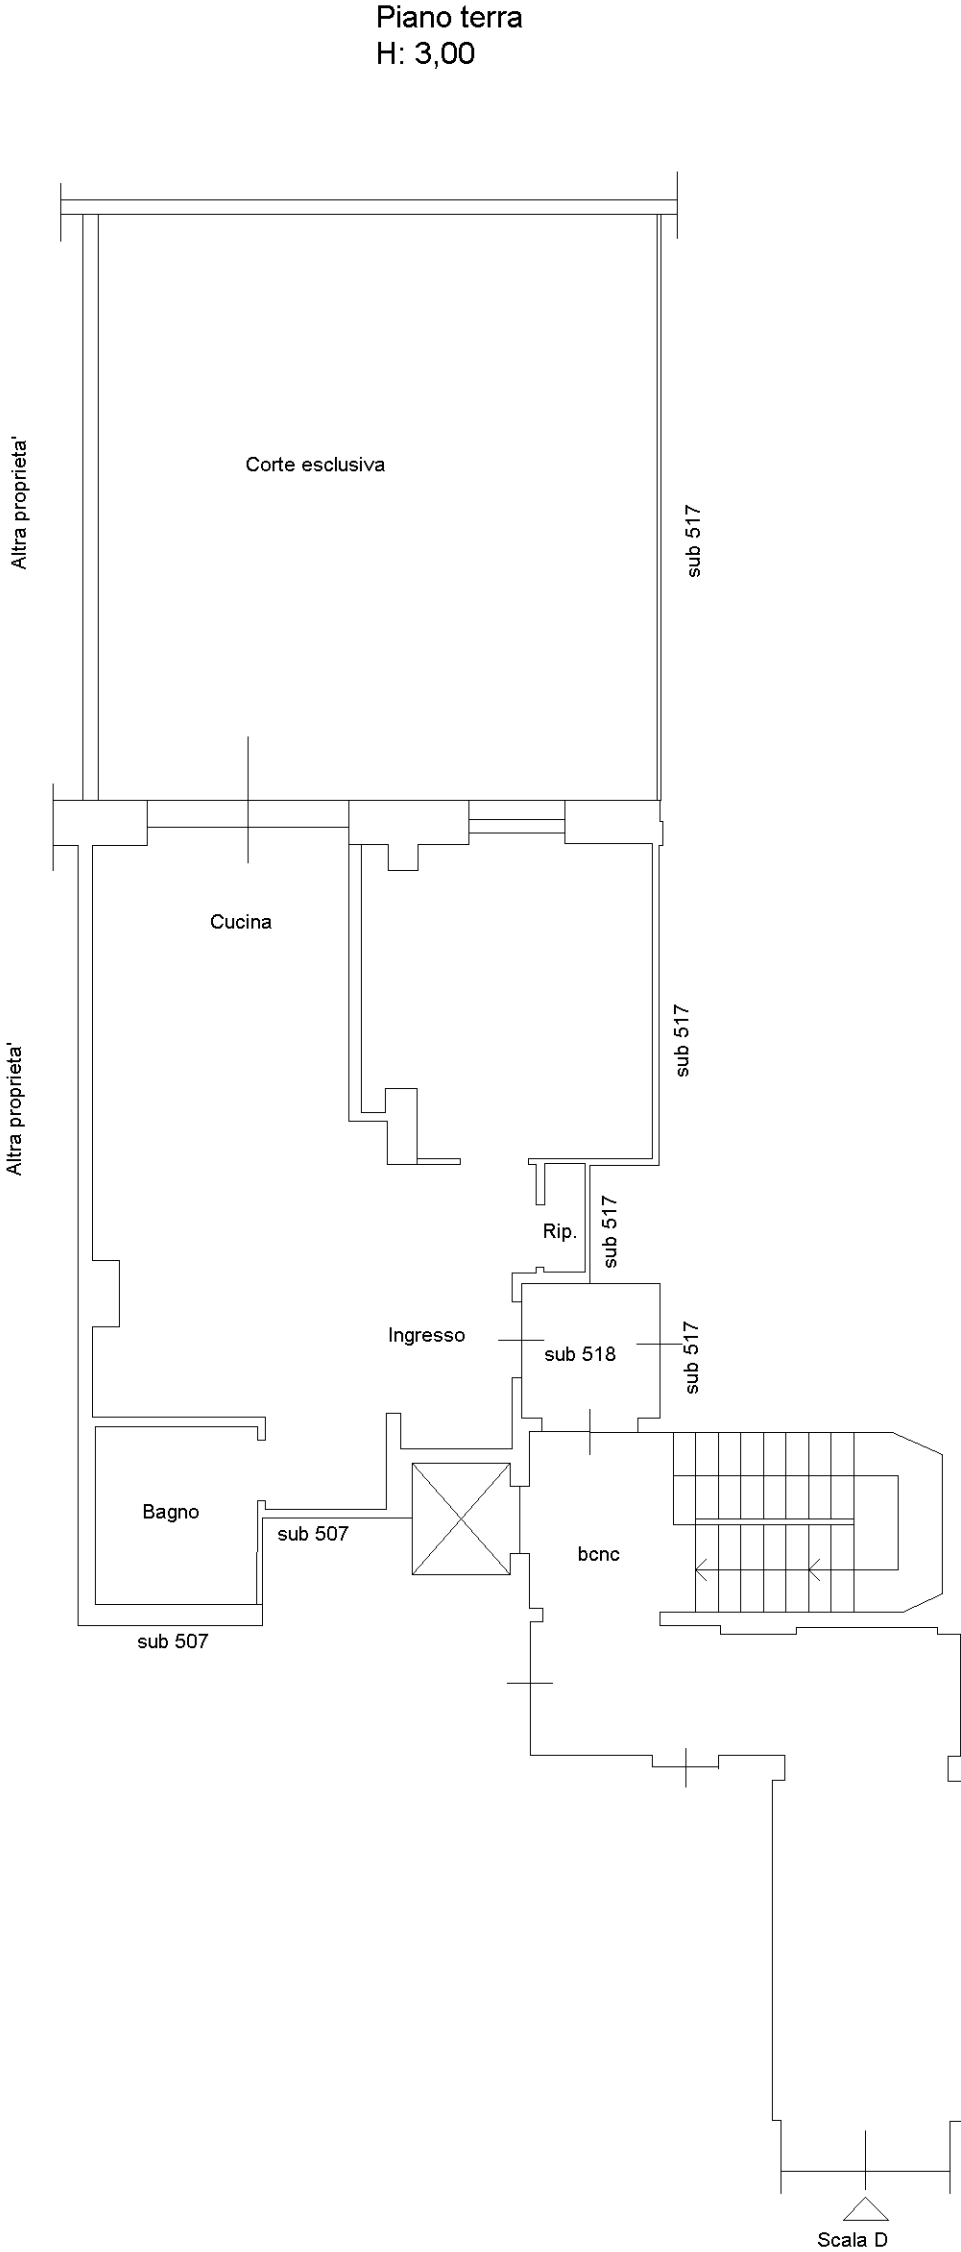



Dichiarazione protocollo n. del

Comune di Roma

Via Val Di Non

civ. 37

Identificativi Catastali:

Sezione: Foglio: 268

Particella: 702

Subalterno: 517


Compilata da:

Vellone Roberto


Iscritto all'albo: Ingegneri

Prov. Frosinone

N.B198

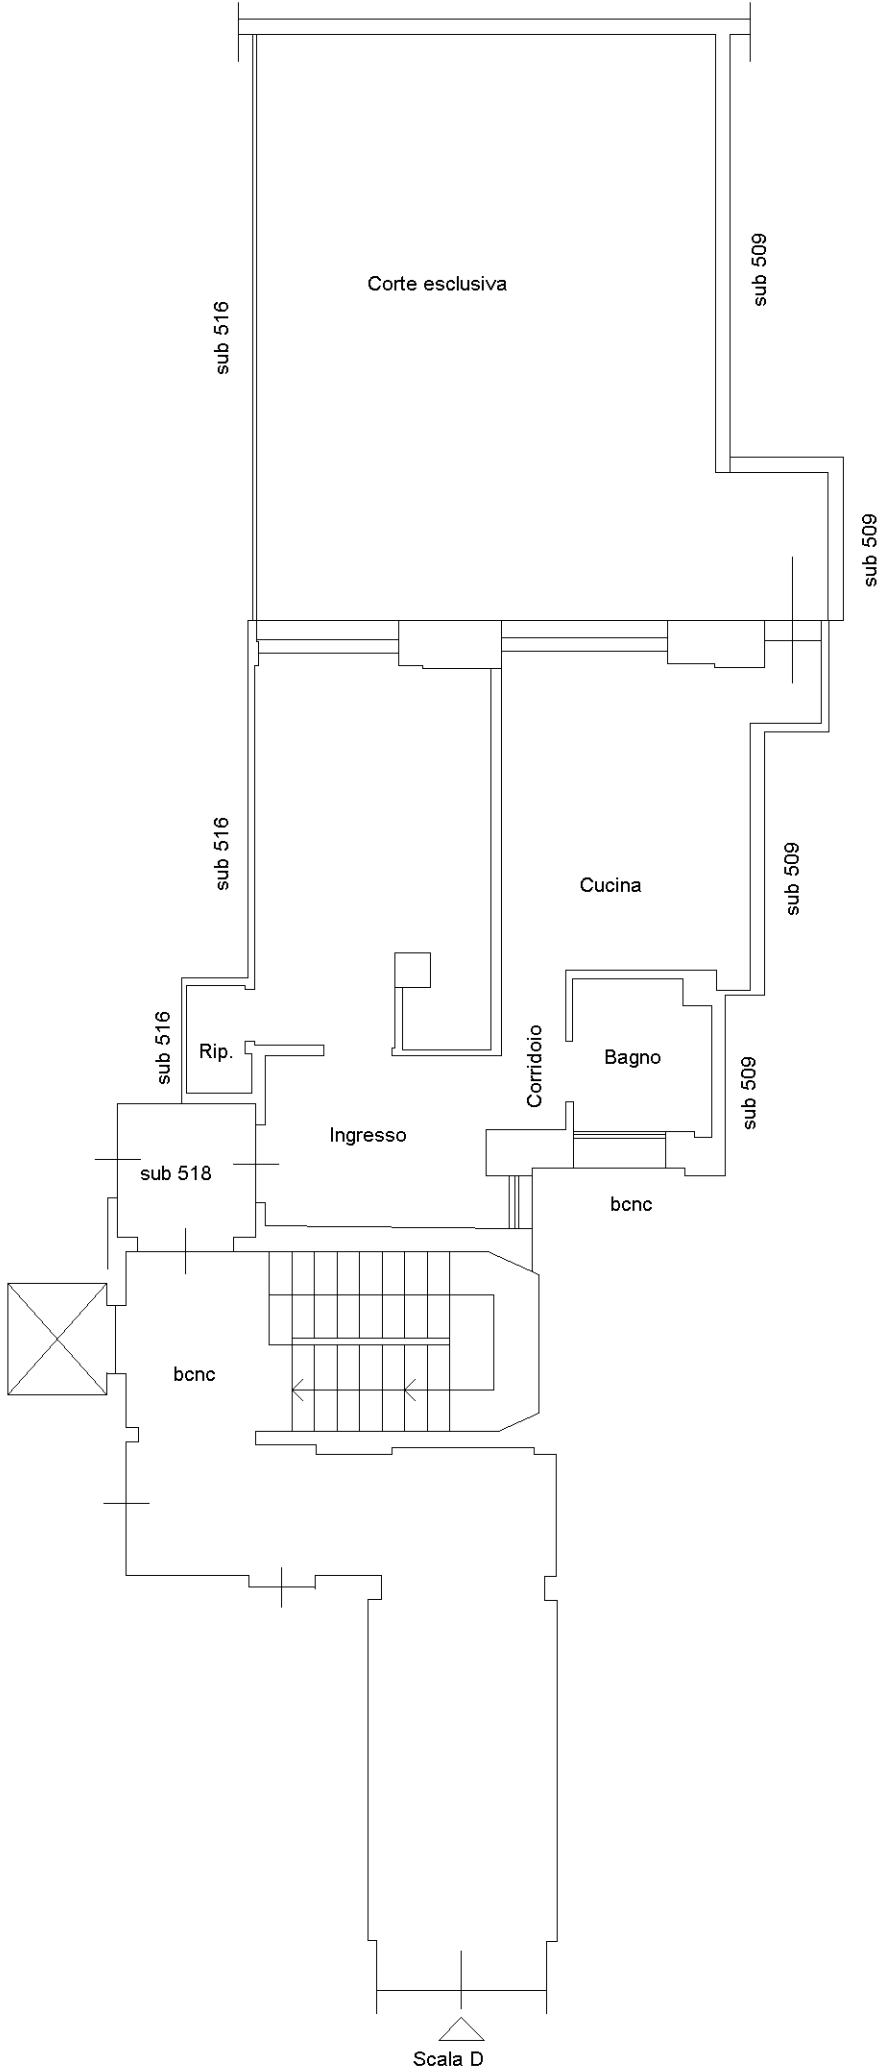



Piano terra
H: 3,00

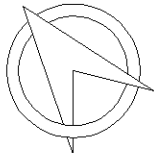

Dichiarazione protocollo n. del	
Comune di Roma	
Via Val Di Non civ. 37	
Identificativi Catastali:	Compilata da: Vellone Roberto
Sezione:	Iscritto all'albo: Ingegneri
Foglio: 268	
Particella: 702	
Subalterno: 519	Prov. Frosinone N. B198

Planimetria	
Scheda n. 1	Scala 1:100

Piano terra
H: 3,00

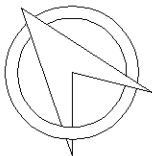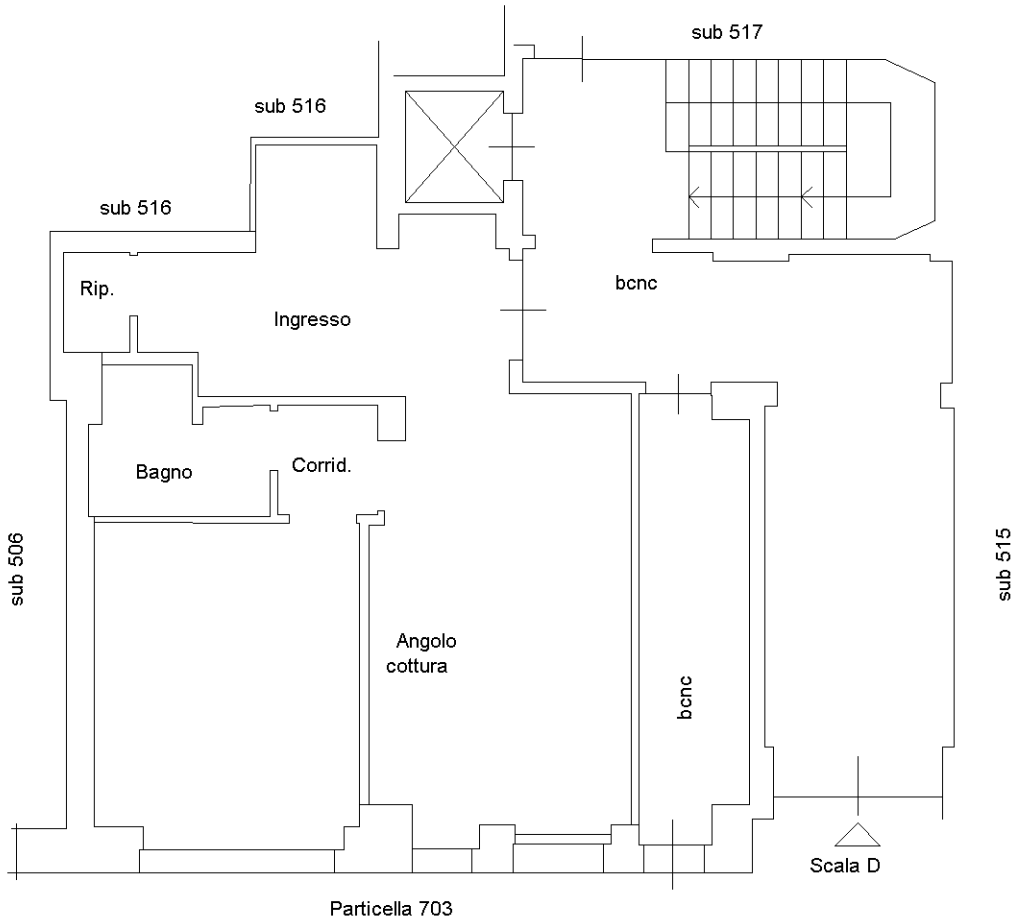



Dichiarazione protocollo n. del

Comune di Roma

Via Val Di Non

civ. 37

Identificativi Catastali:

Sezione: Foglio: 268

Particella: 702

Subalterno: 520


Compilata da: Vellone Roberto


Iscritto all'albo: Ingegneri

Prov. Frosinone

N.B198

Piano terra
H: 3,00

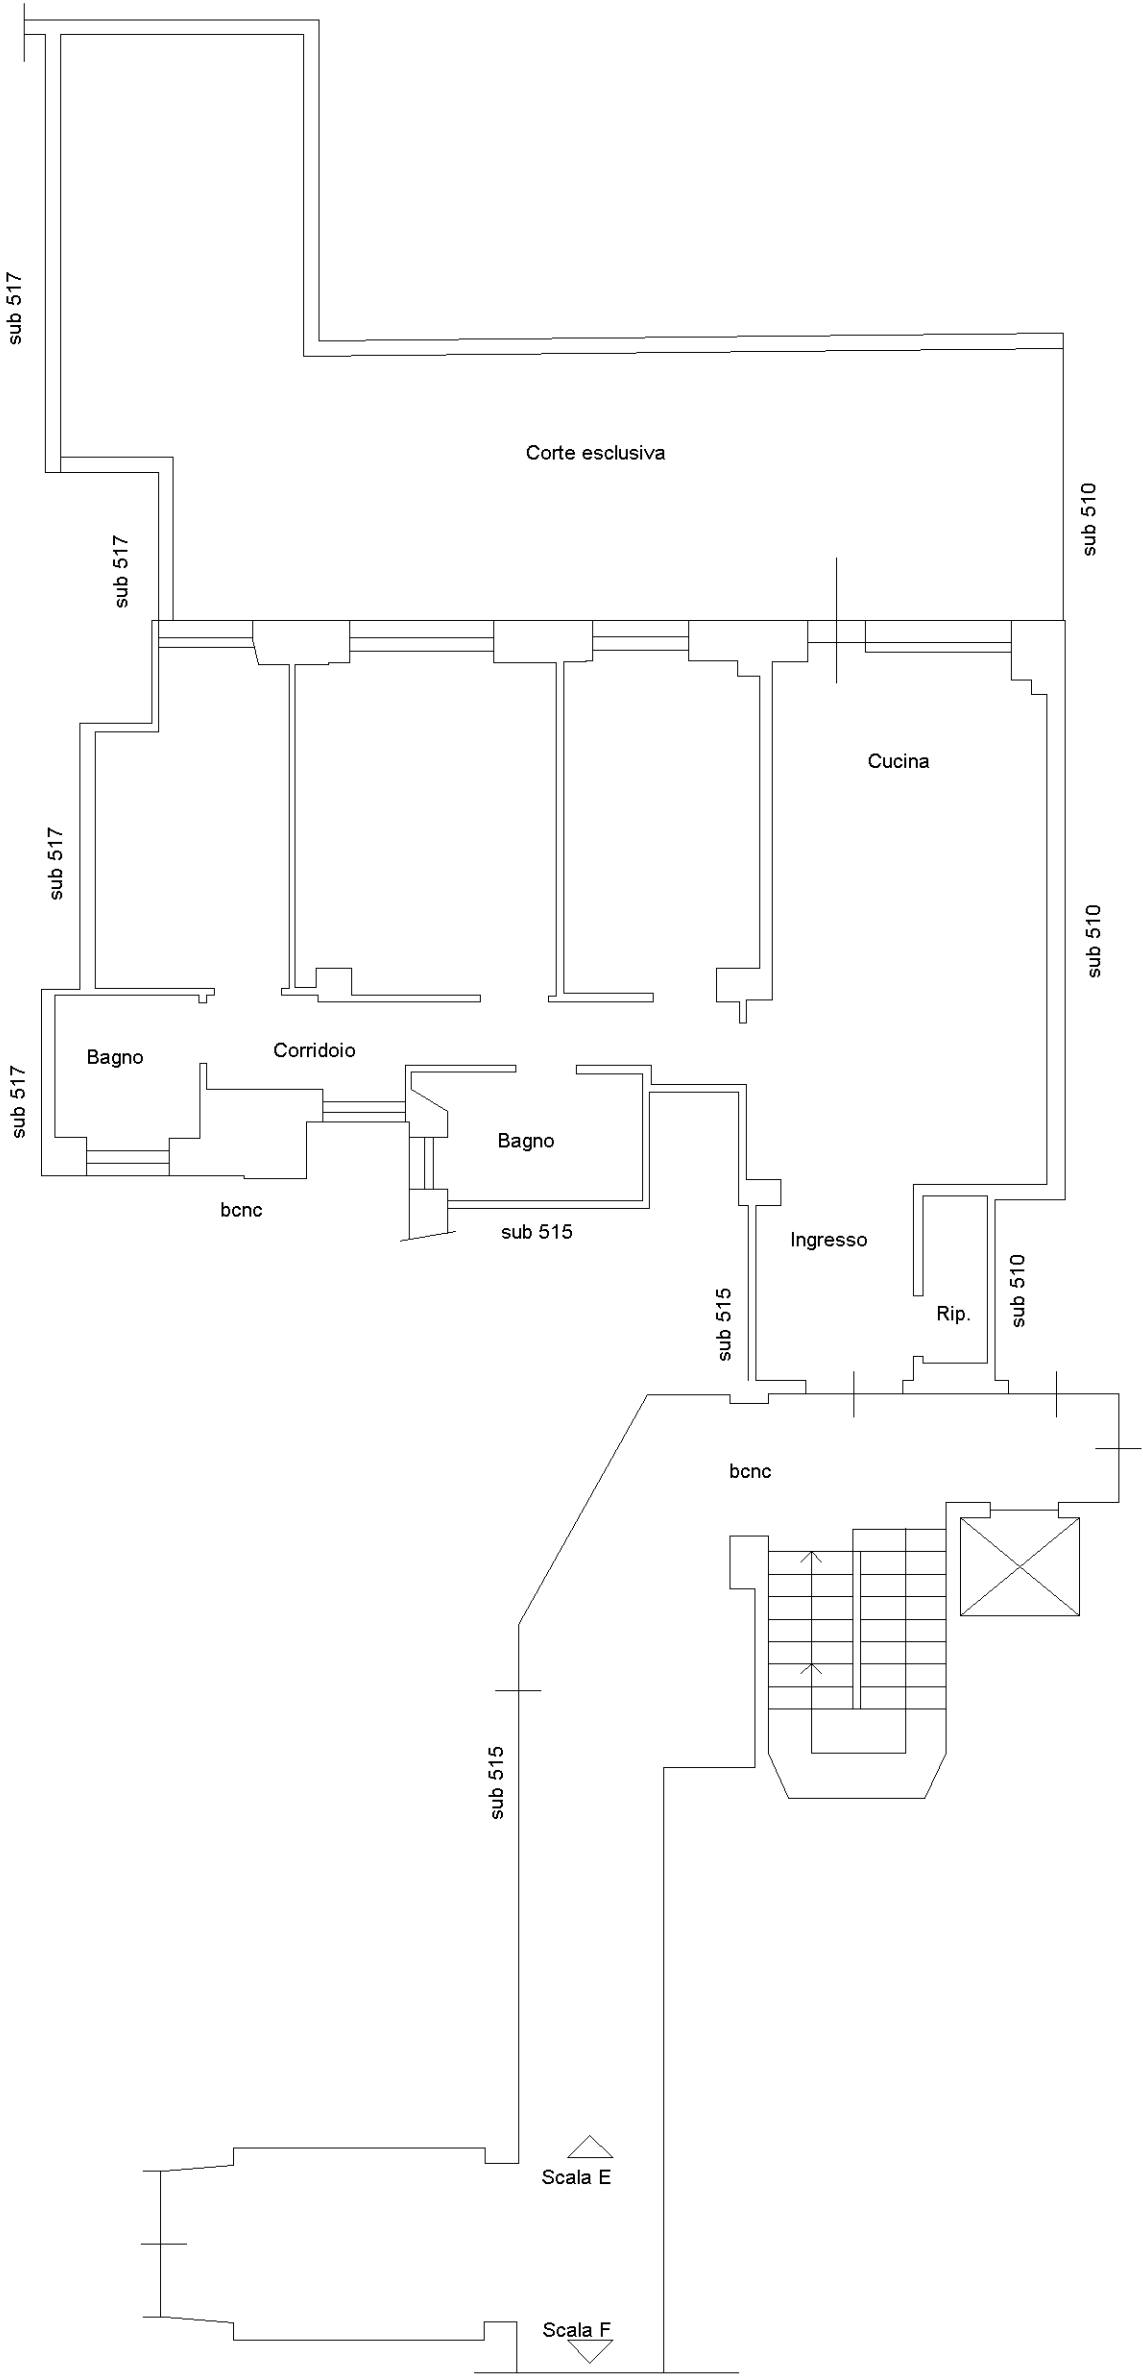

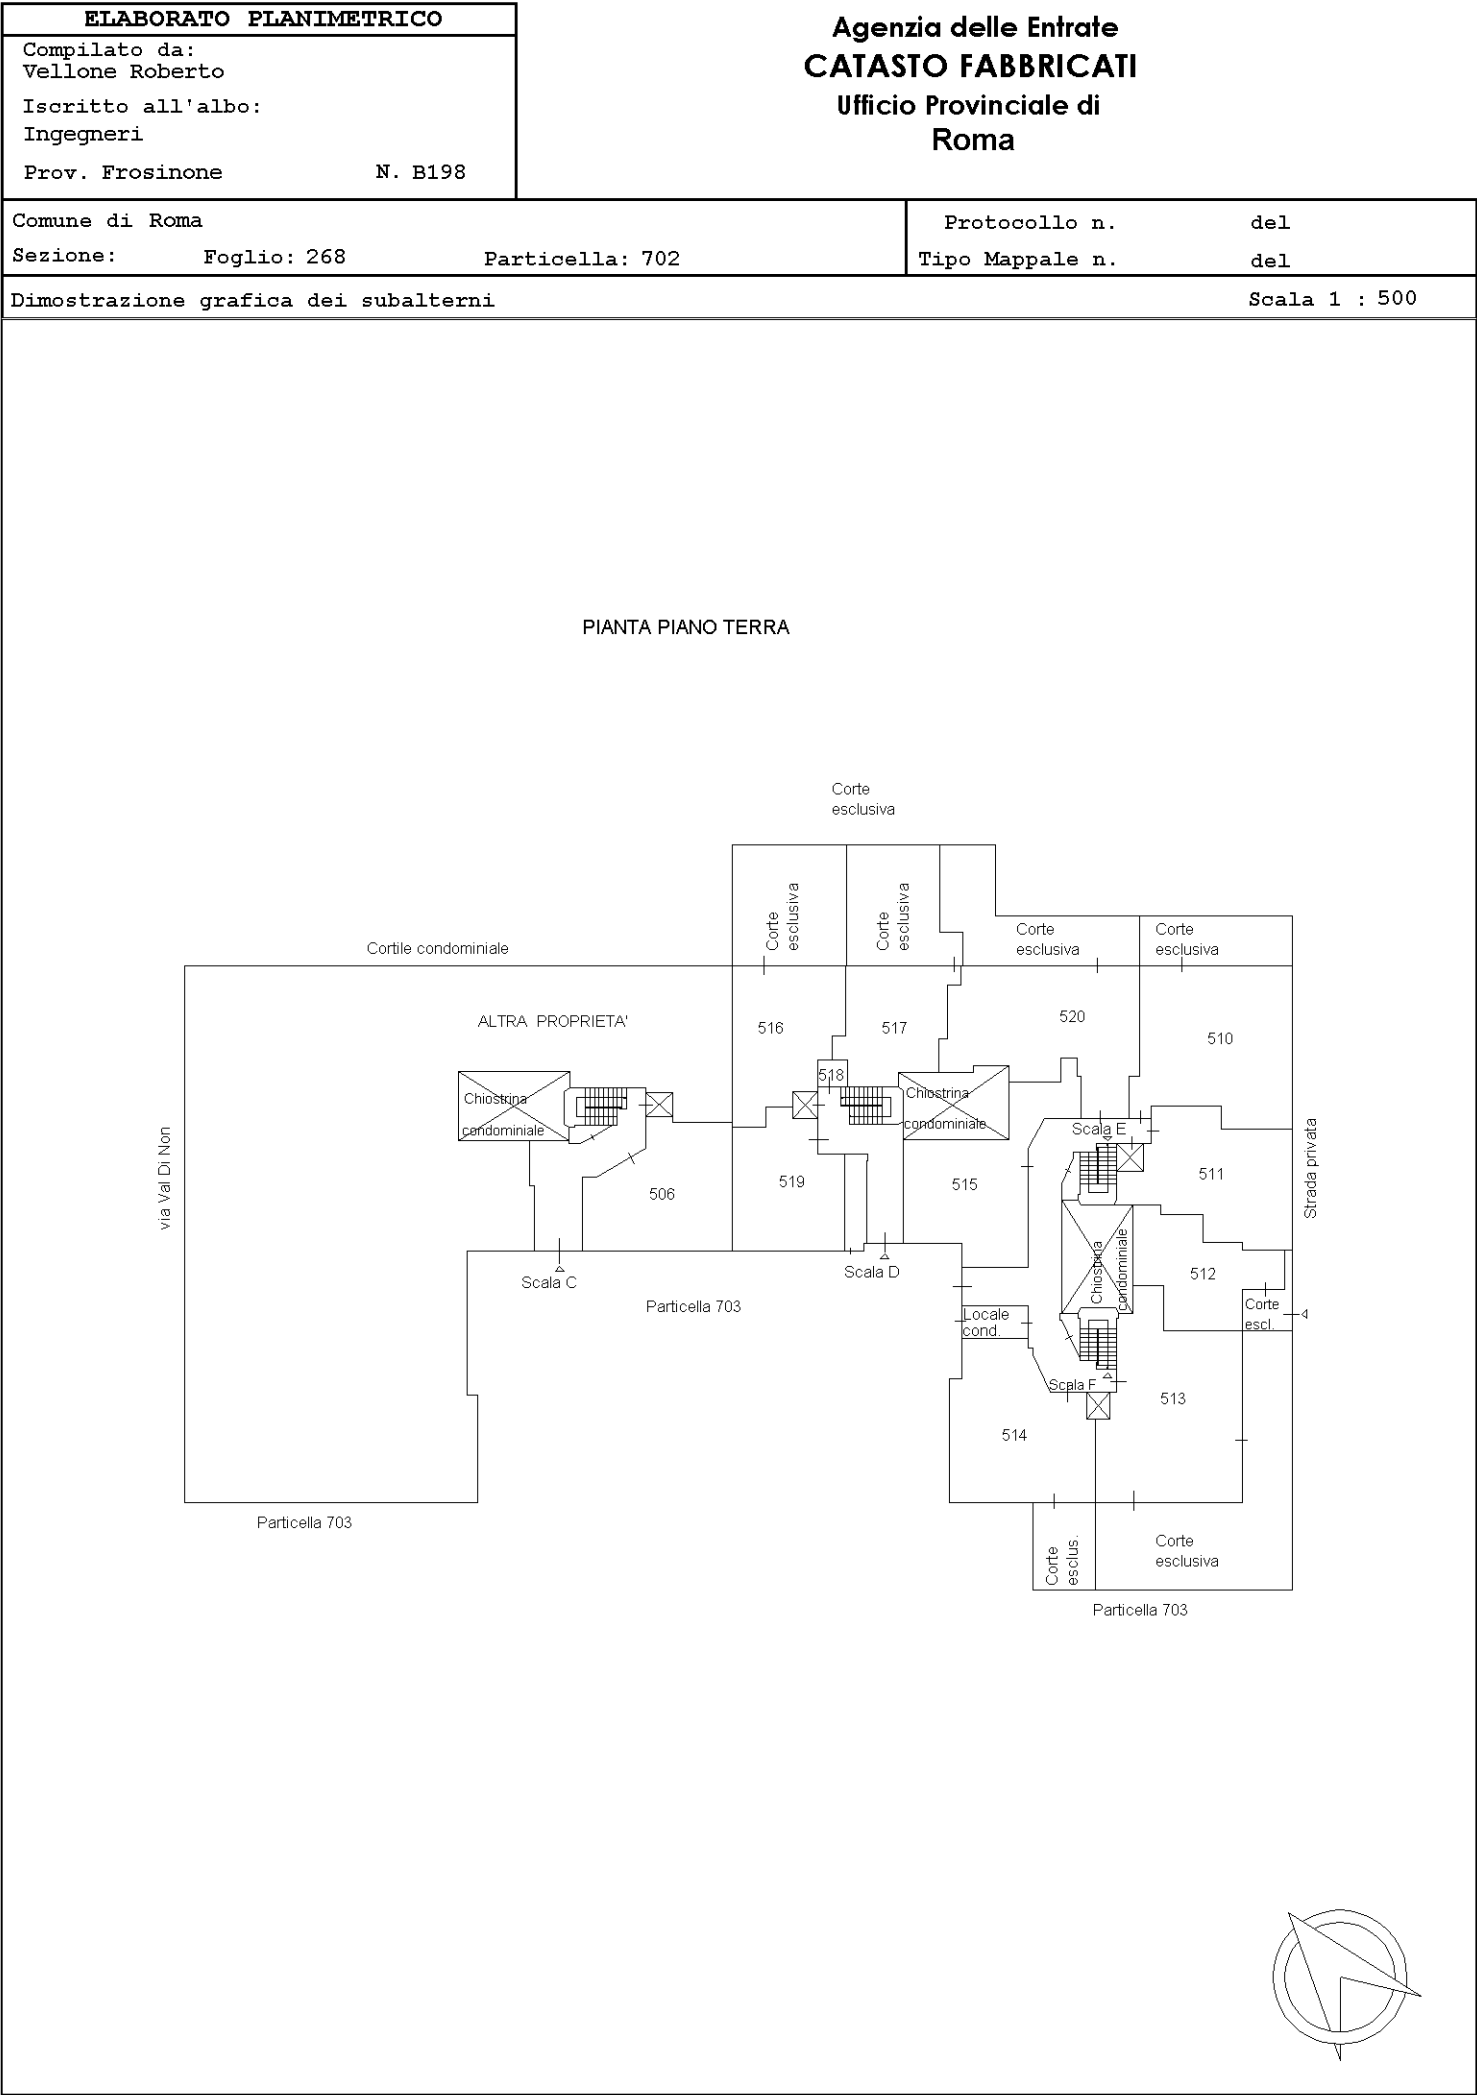



Dichiarazione protocollo n. del

Comune di Roma

Via Val Di Non

civ. 37

Identificativi Catastali:

Sezione: Foglio: 268

Particella: 702

Subalterno: 516

Compilata da:



Vellone Roberto

Iscritto all'albo:

Ingegneri

Prov. Frosinone

N.B198

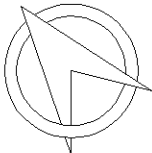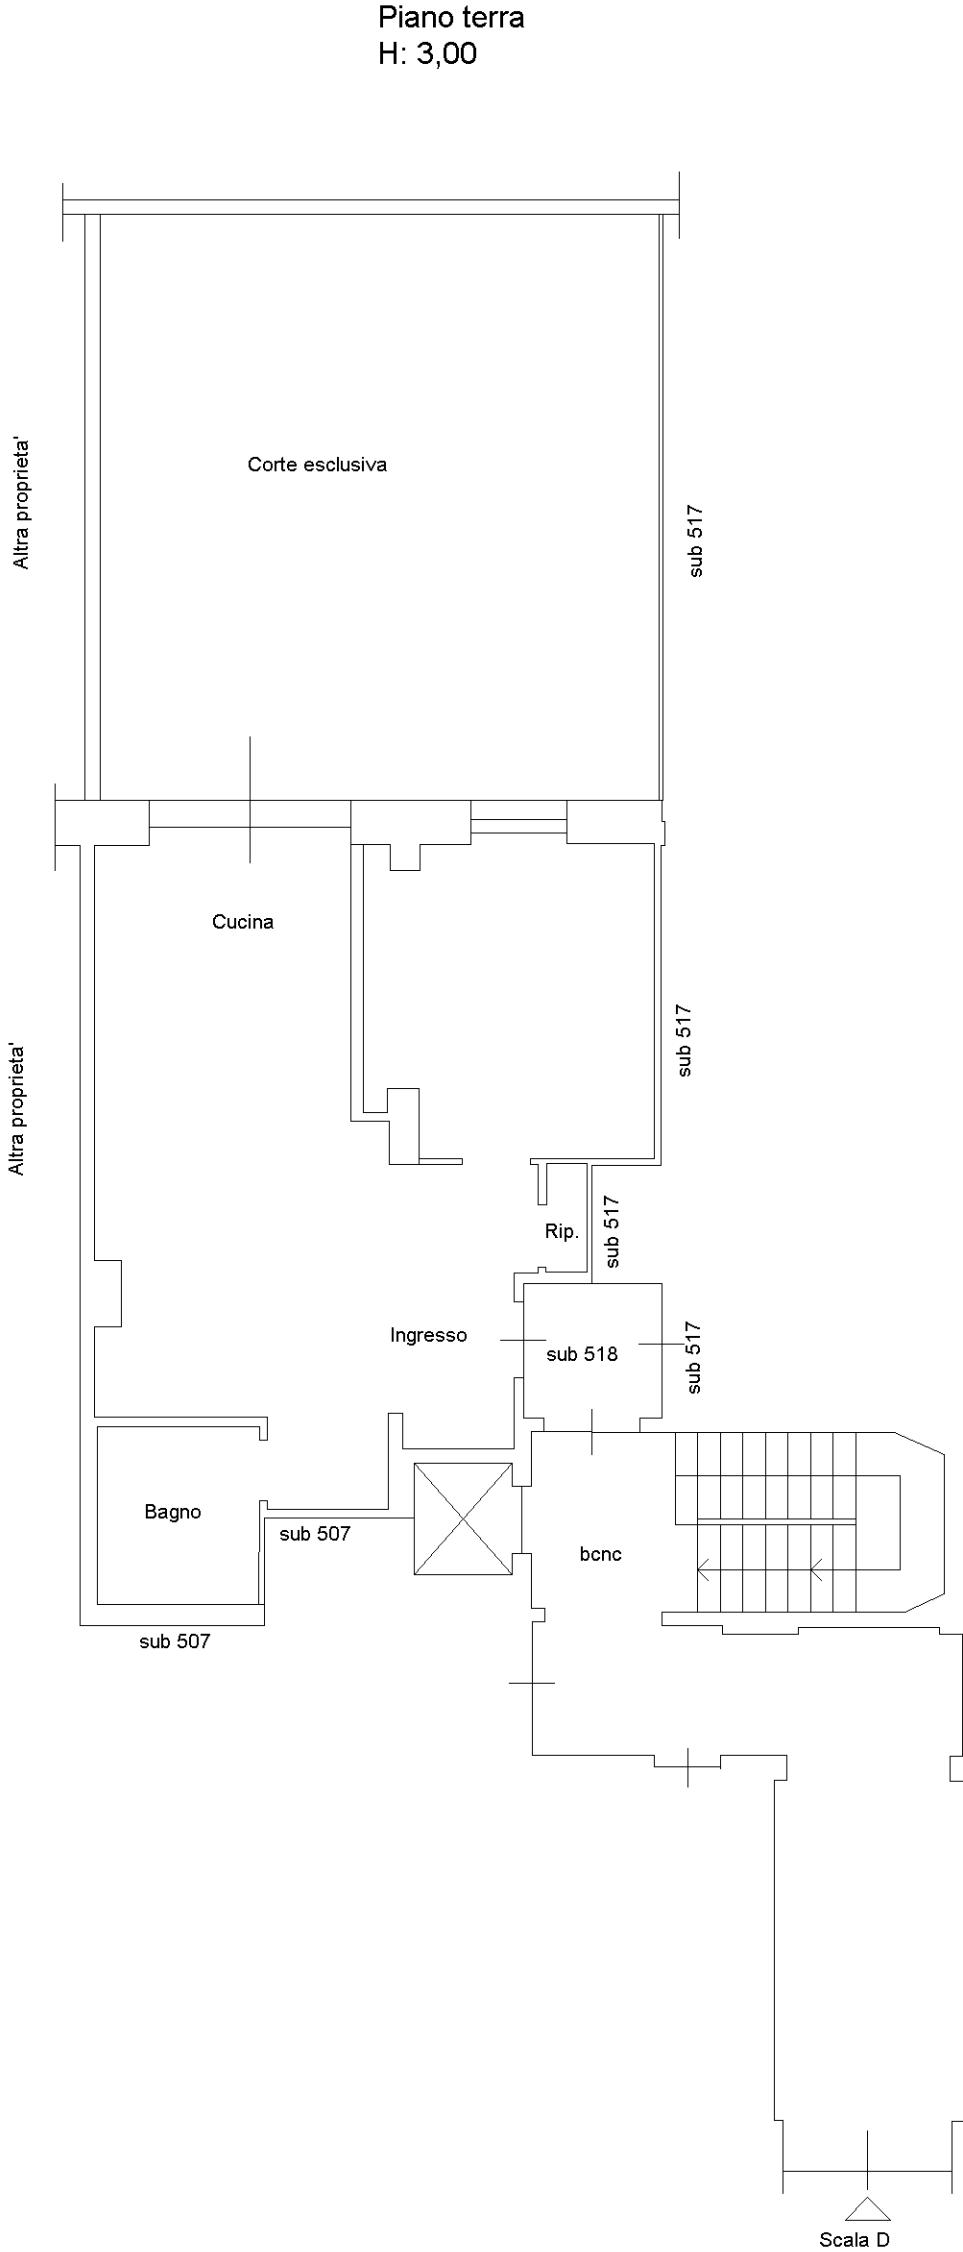



Planimetria	Scala 1: 100
Scheda n.1	

Dichiarazione protocollo n. del

Comune di Roma

Via Val Di Non

civ. 37

Identificativi Catastali:

Sezione: Foglio: 268

Particella: 702

Subalterno: 517


Compilata da:

Vellone Roberto

Iscritto all'albo: Ingegneri

Prov. Frosinone



N.B198

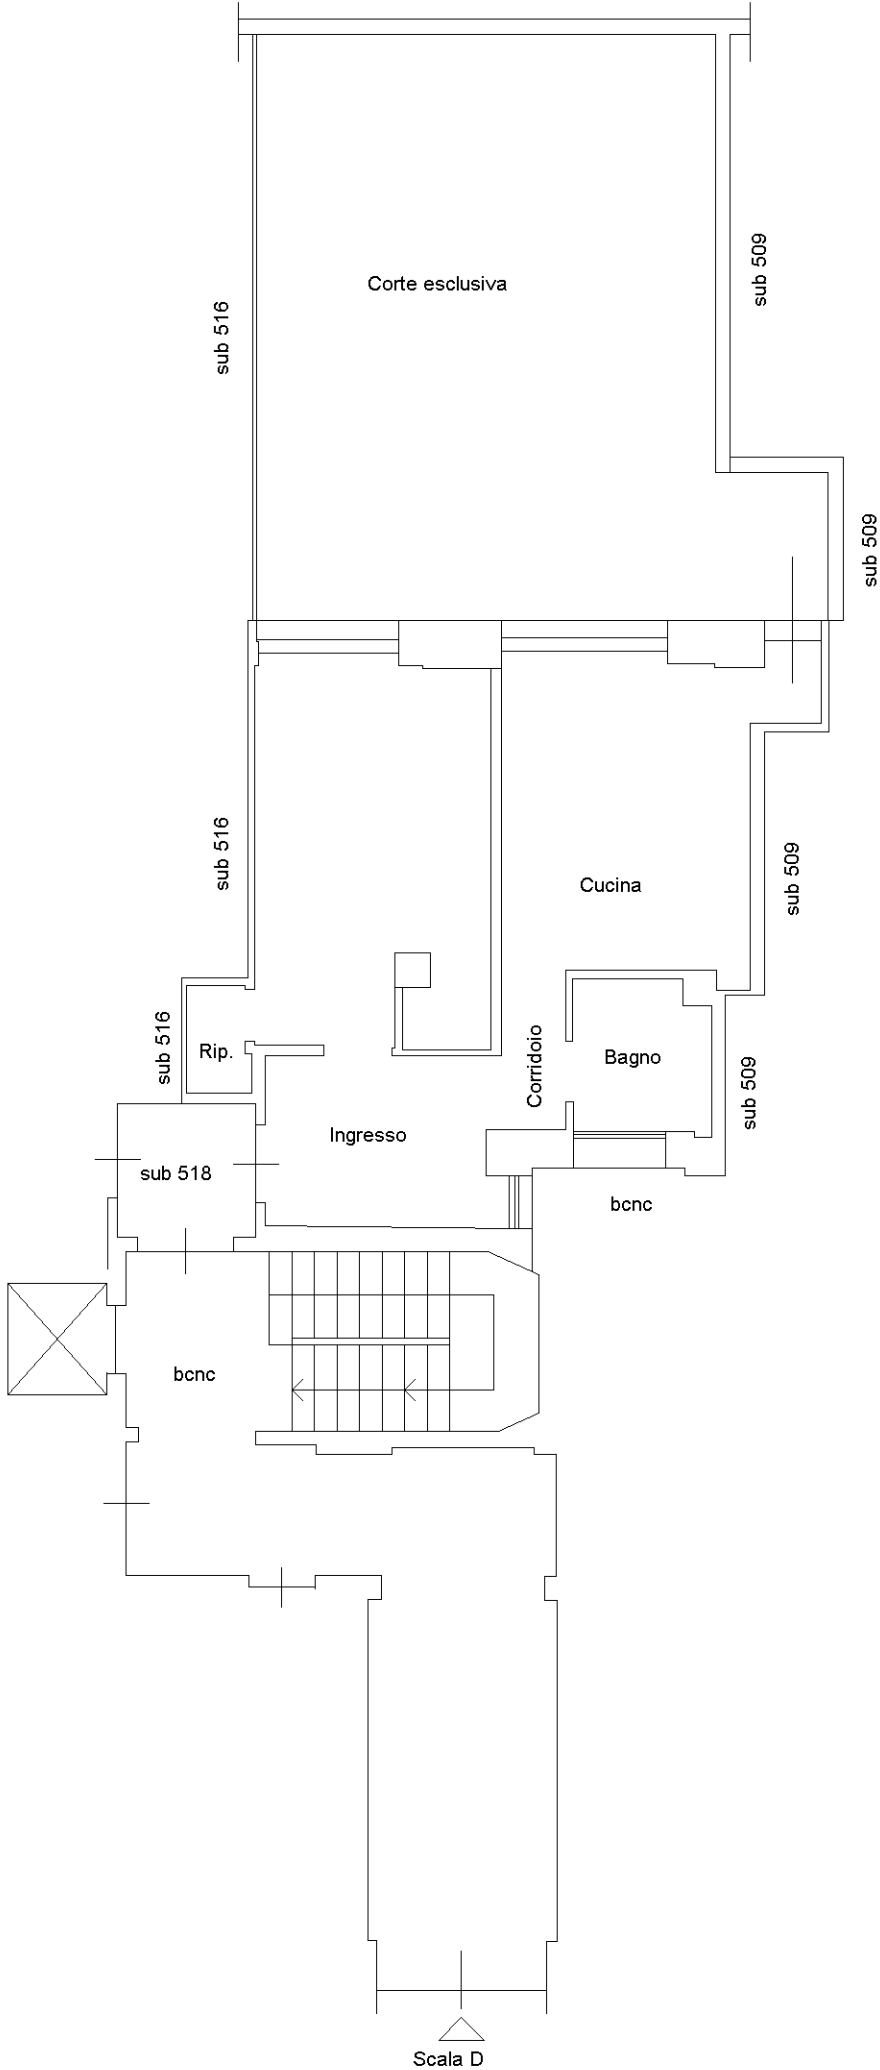

Dichiarazione protocollo n. del	
Comune di Roma	
Via Val Di Non civ. 37	
Identificativi Catastali:	Compilata da: Vellone Roberto
Sezione:	Iscritto all'albo: Ingegneri
Foglio: 268	
Particella: 702	
Subalterno: 519	Prov. Frosinone N. B198

Planimetria	
Scheda n. 1	Scala 1:100

Piano terra
H: 3,00

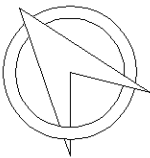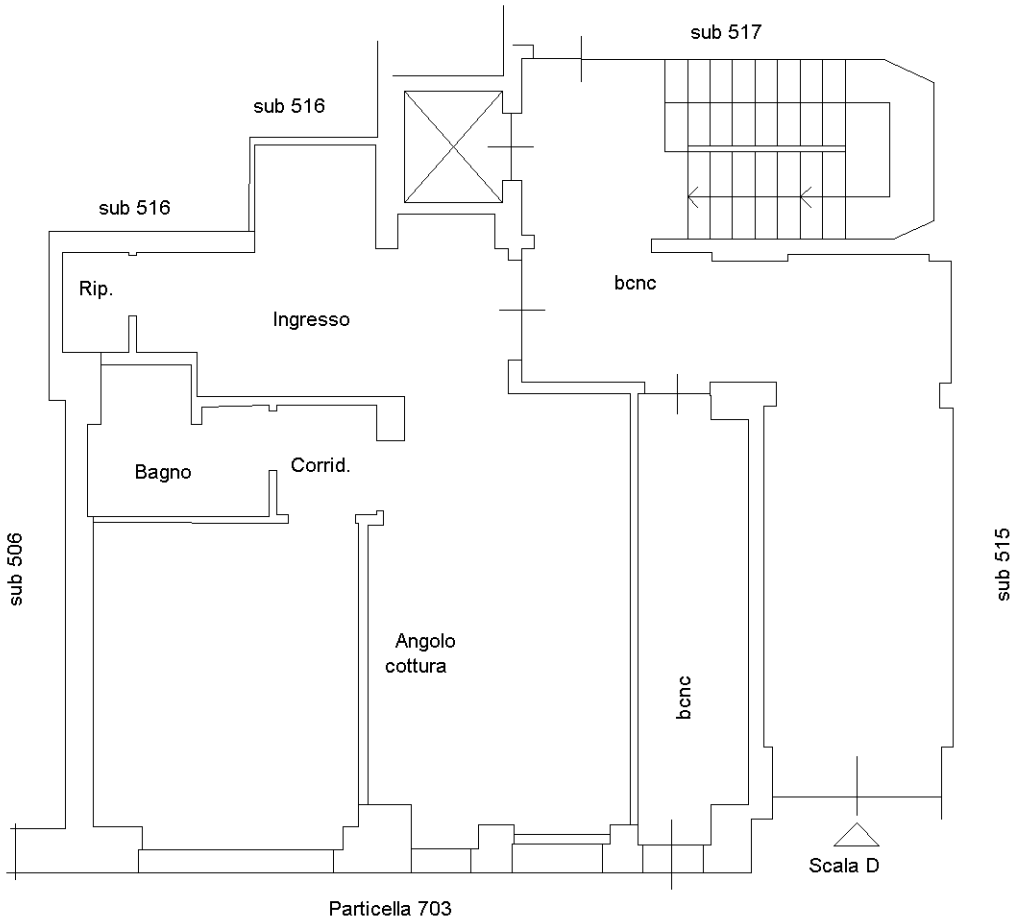



Dichiarazione protocollo n. del

Comune di Roma

Via Val Di Non

civ. 37

Identificativi Catastali:

Sezione: Foglio: 268

Particella: 702

Subalterno: 520



Compilata da: Vellone Roberto


Iscritto all'albo: Ingegneri


Prov. Frosinone

N.B198

Piano terra
H: 3,00

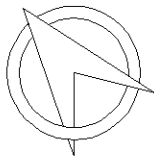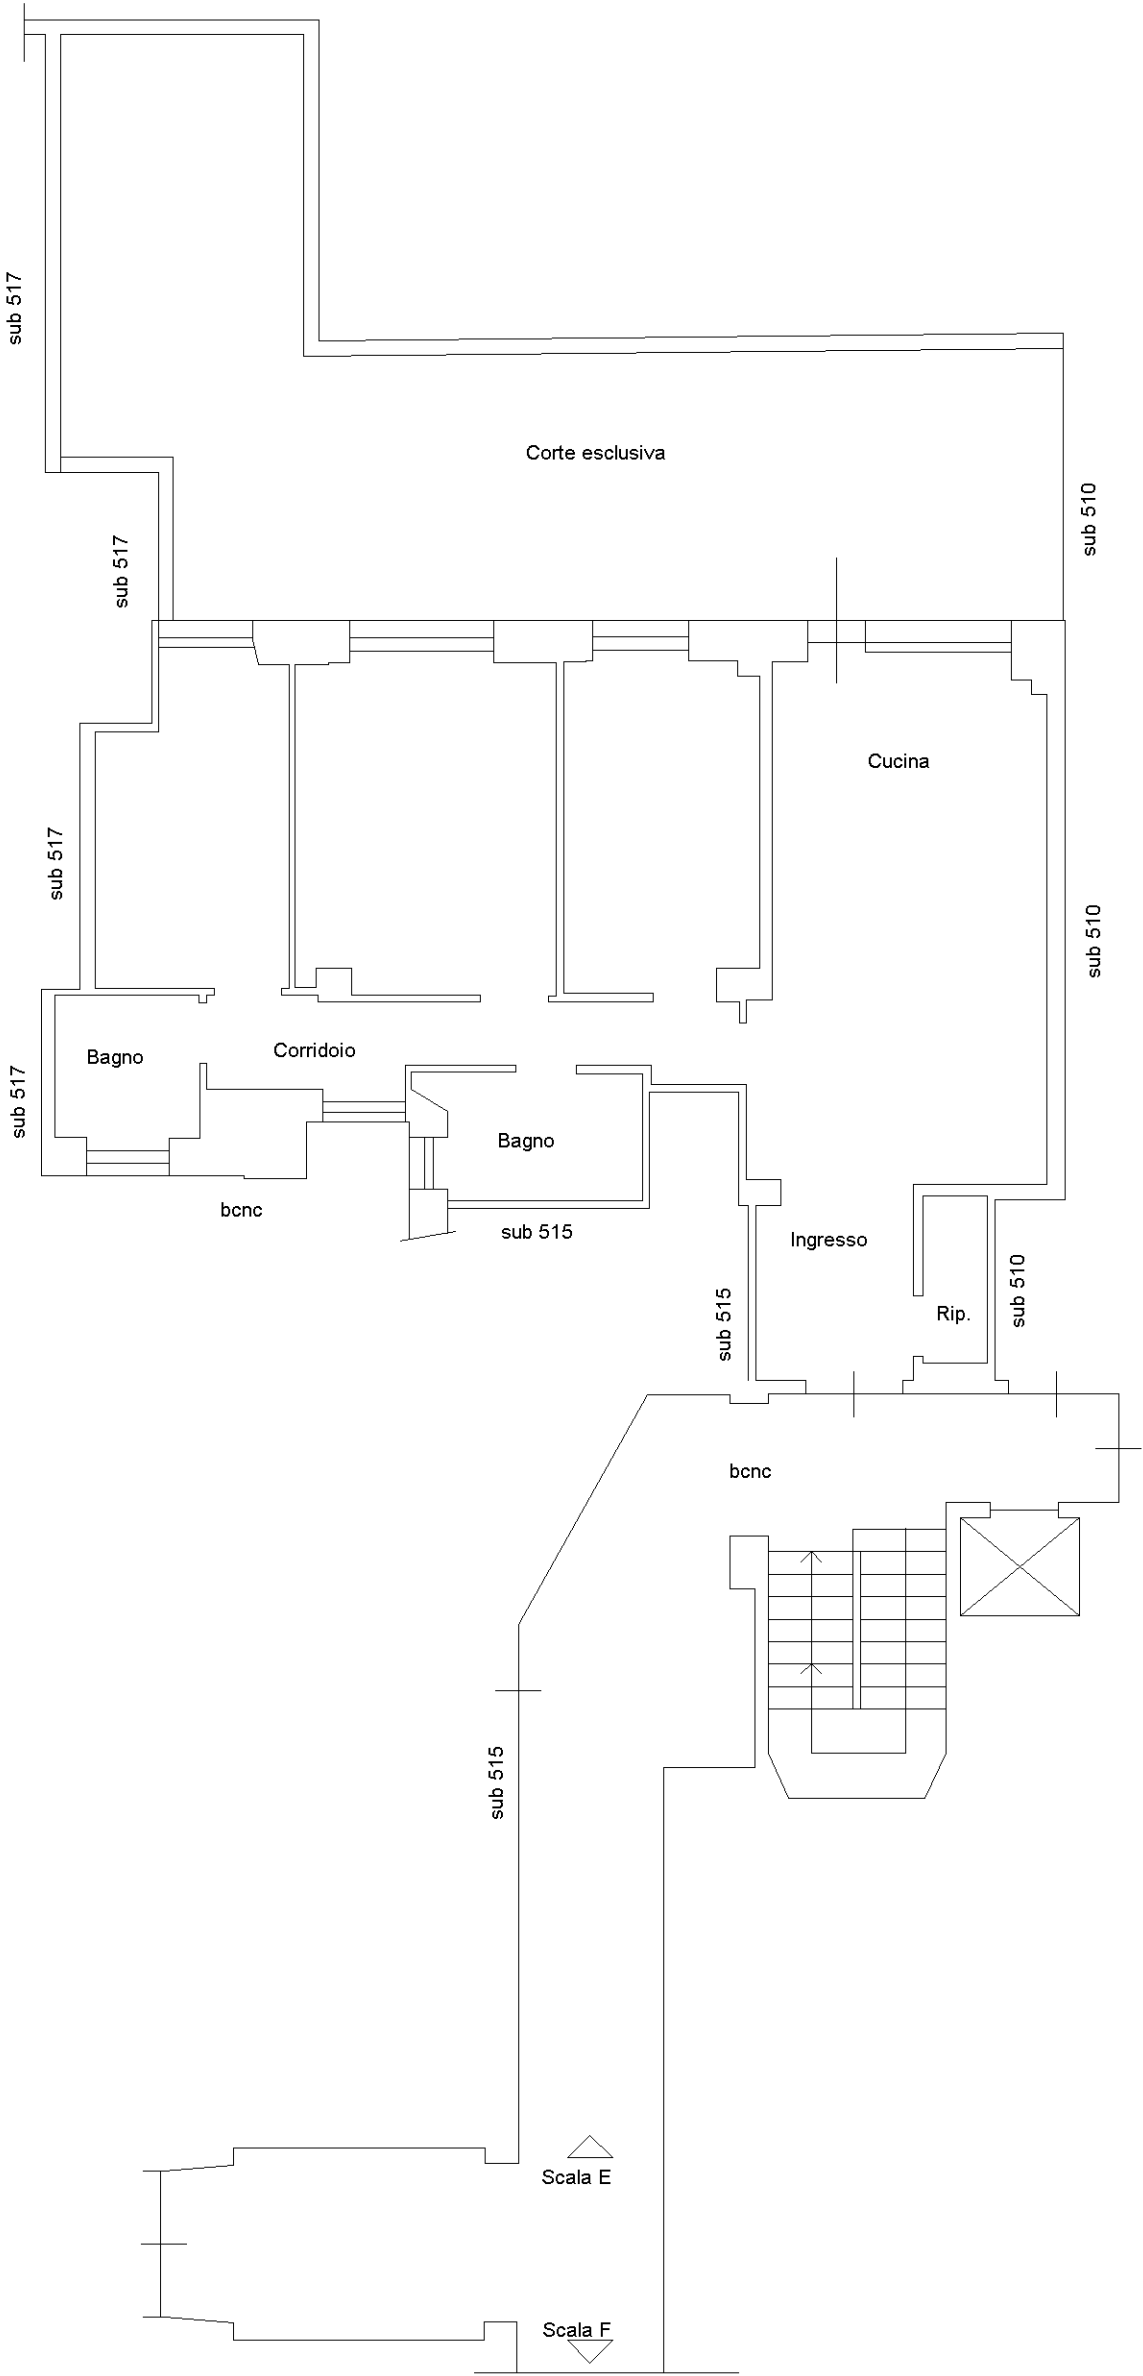

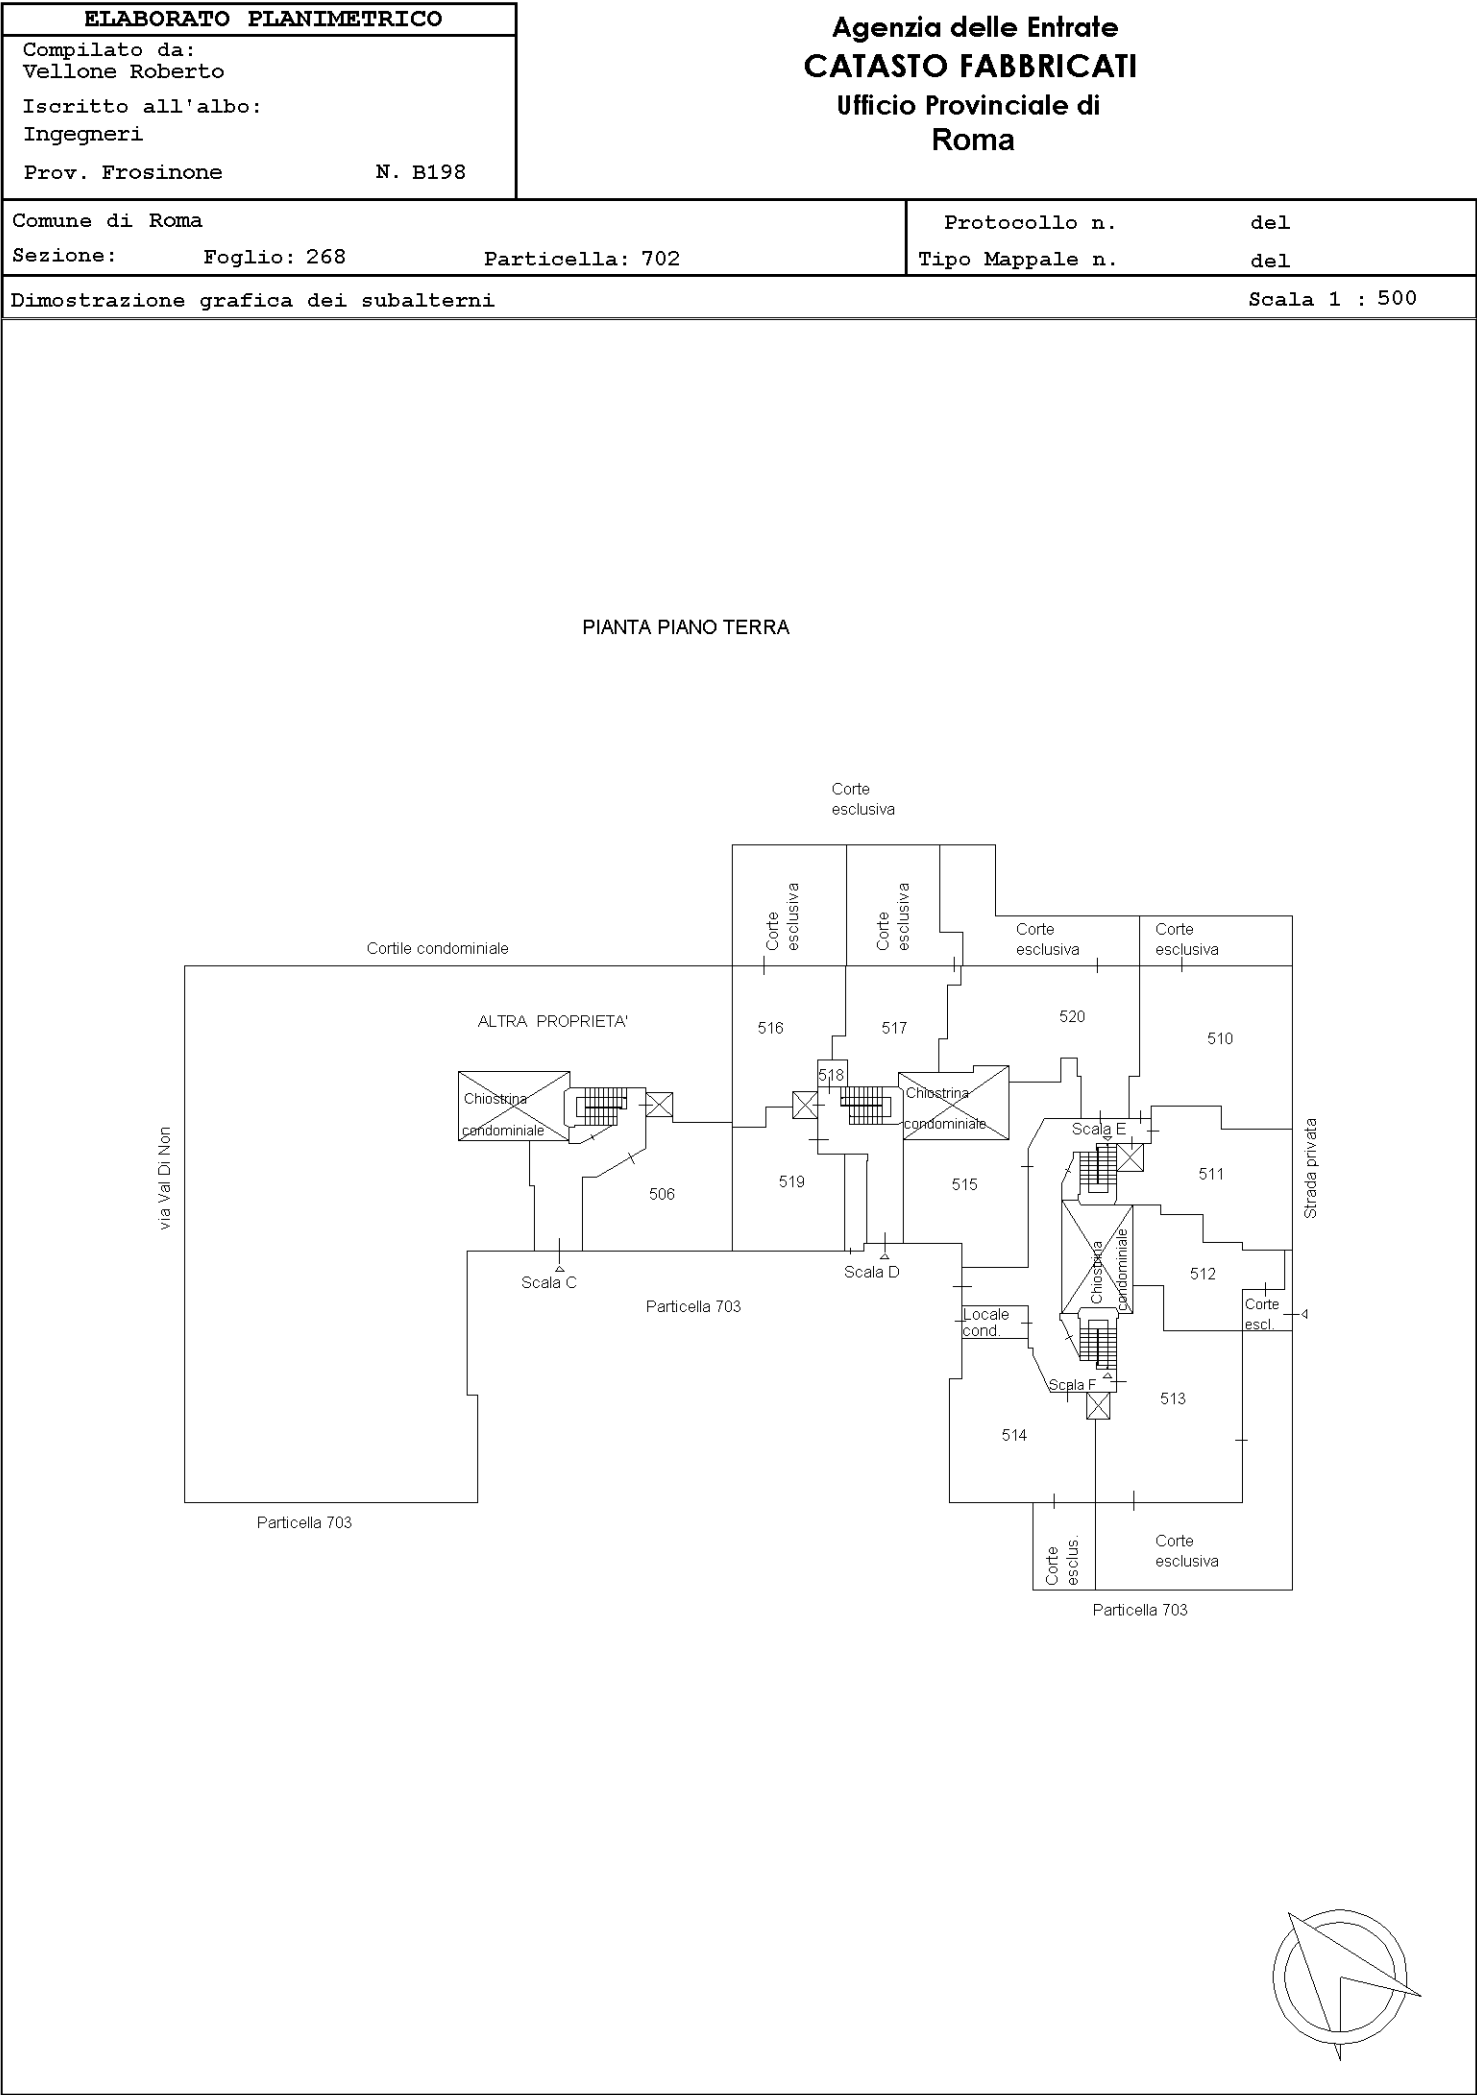

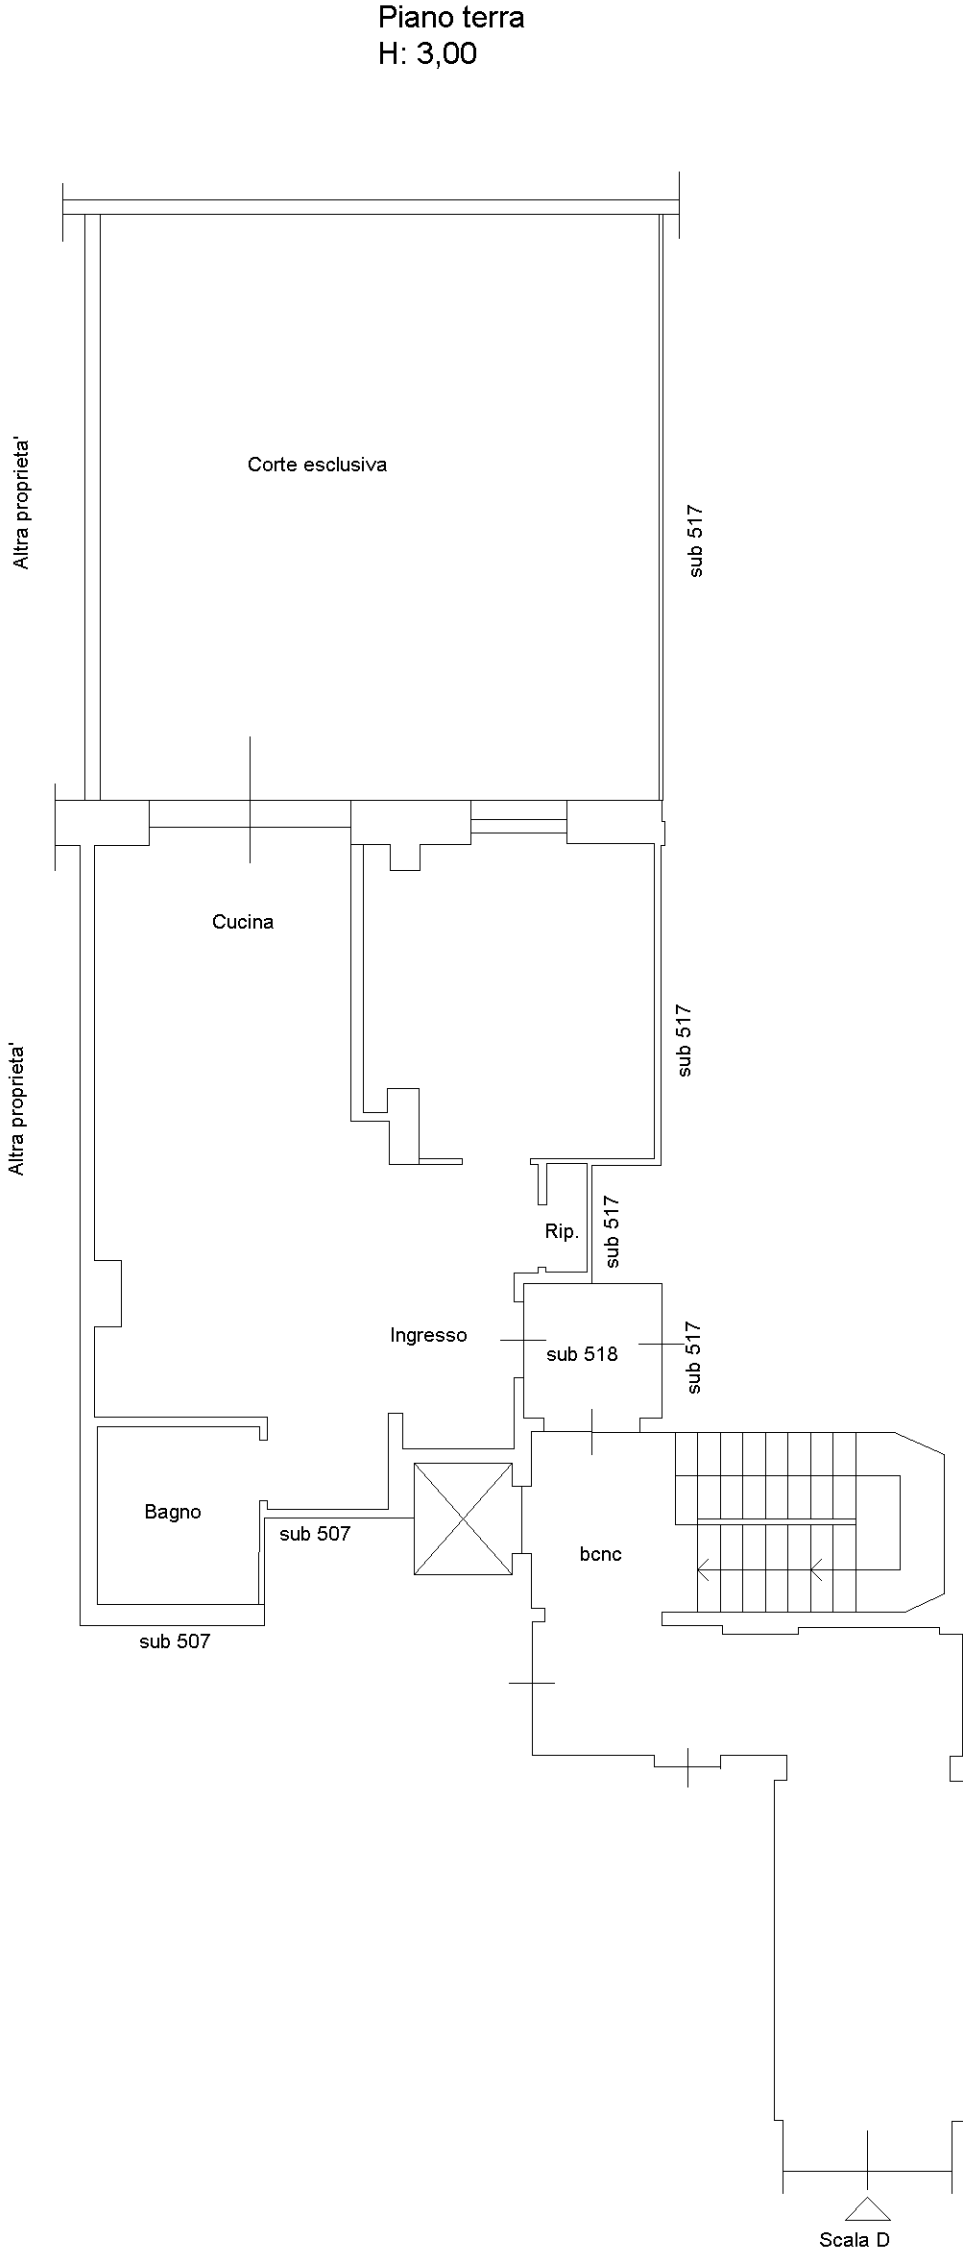



Dichiarazione protocollo n. del

Comune di Roma

Via Val Di Non

civ. 37

Identificativi Catastali:

Sezione: Foglio: 268

Particella: 702


Subalterno: 517

Compilata da: Vellone Roberto


Iscritto all'albo: Ingegneri

Prov. Frosinone

N.B198

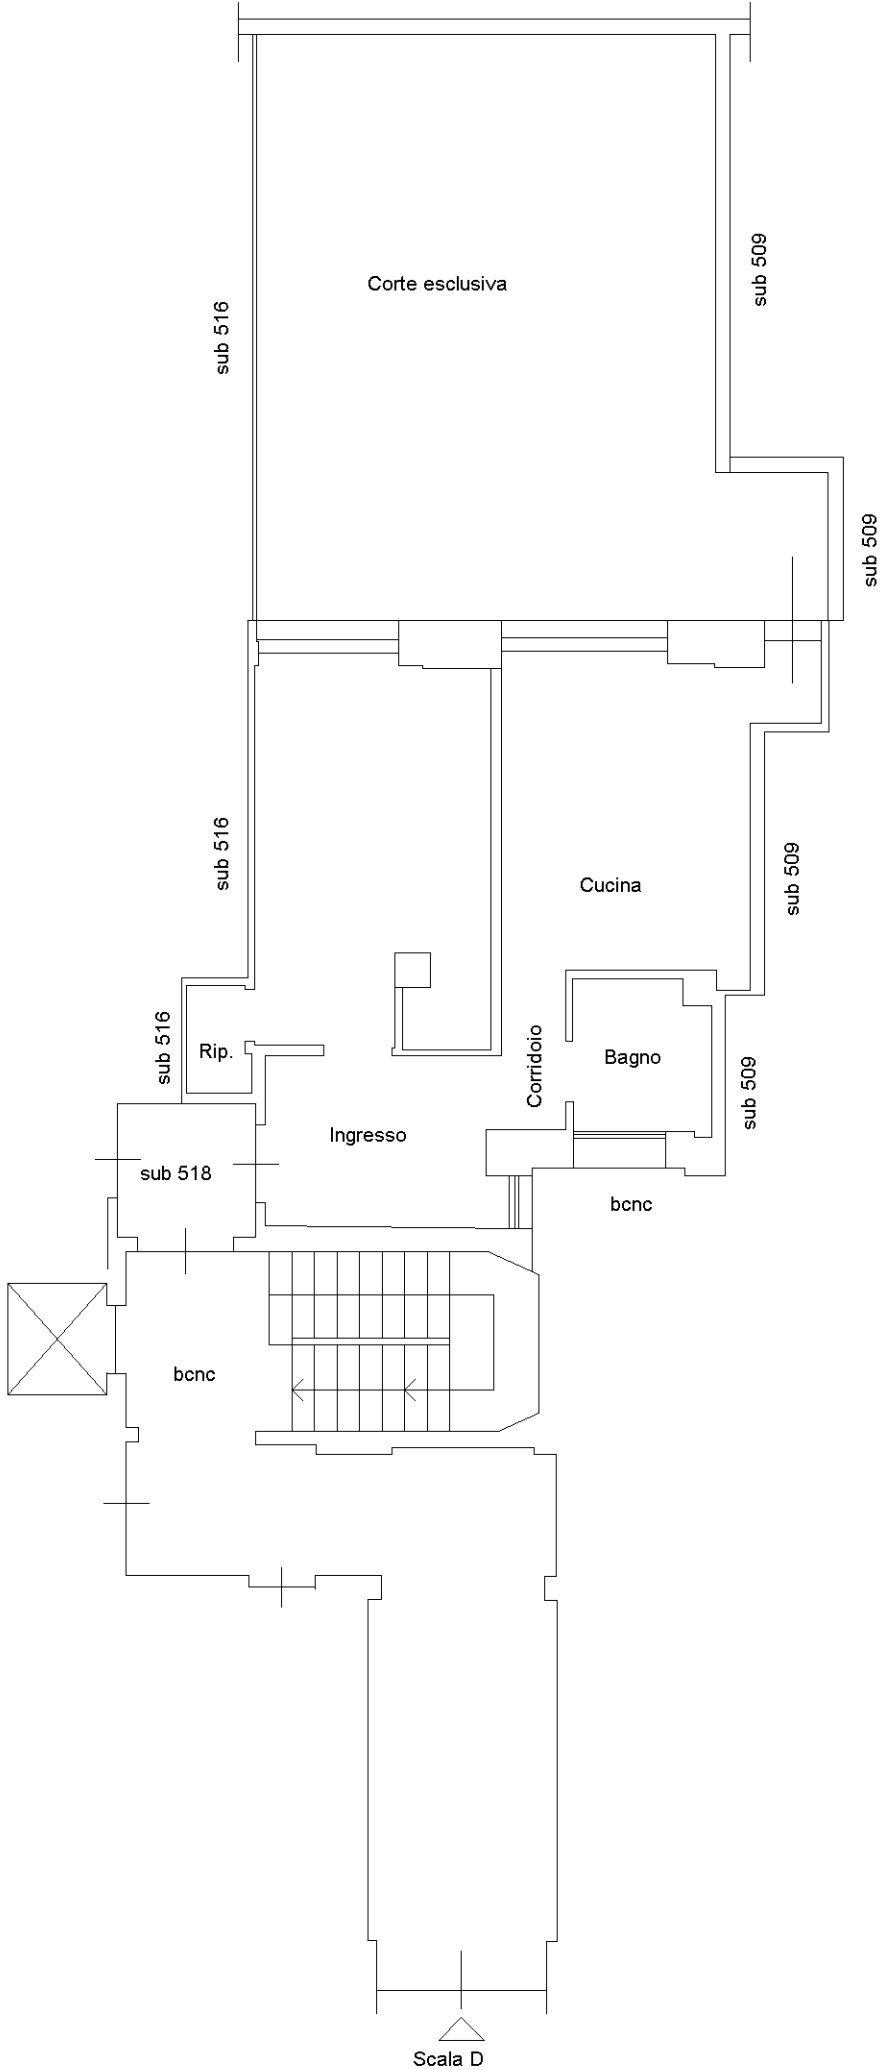



Piano terra
H: 3,00

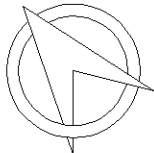

Dichiarazione protocollo n. del	
Comune di Roma	
Via Val Di Non	civ. 37
Identificativi Catastali:	Compilata da: Vellone Roberto
Sezione:	Iscritto all'albo: Ingegneri
Foglio: 268	
Particella: 702	
Subalterno: 519	Prov. Frosinone N. B198

Planimetria
Scheda n. 1 Scala 1:100

Piano terra
H: 3,00

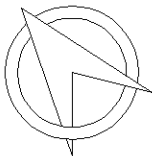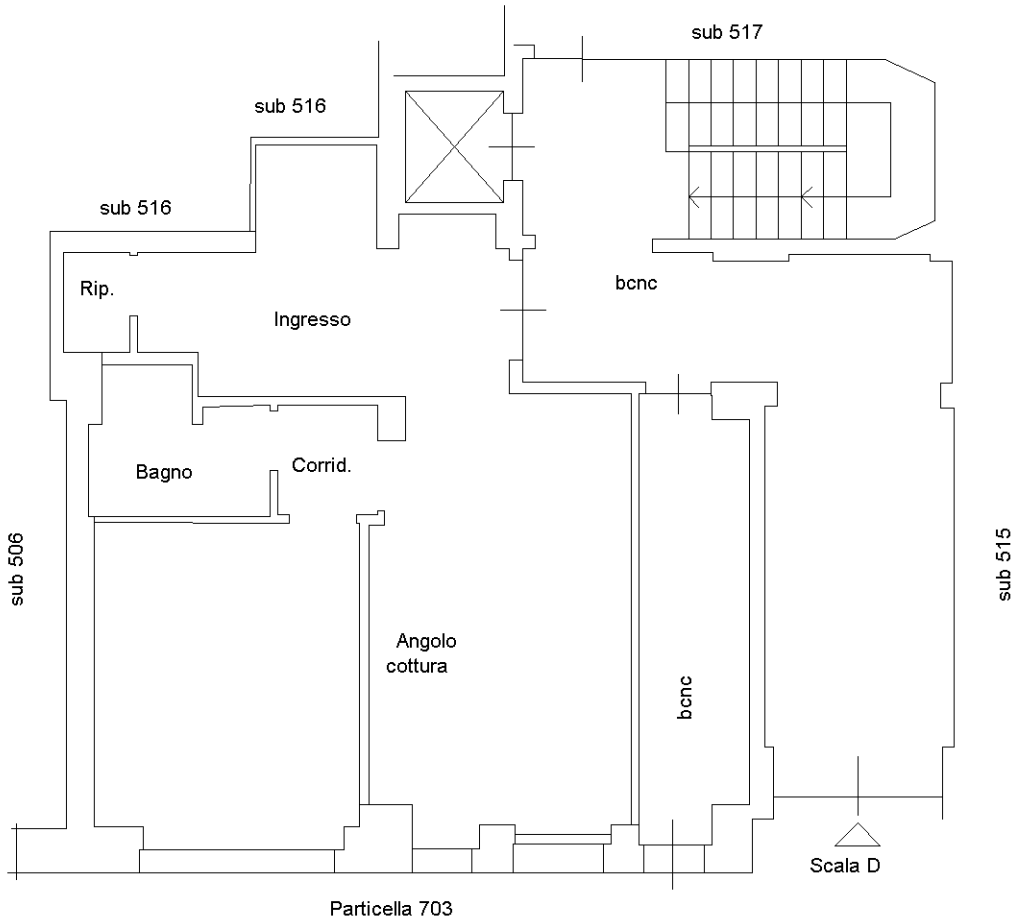



Dichiarazione protocollo n. del

Comune di Roma

Via Val Di Non

civ. 37

Identificativi Catastali:

Sezione: Foglio: 268

Particella: 702

Subalterno: 520



Compilata da: Vellone Roberto


Iscritto all'albo: Ingegneri



Prov. Frosinone


N.B198

Piano terra
H: 3,00

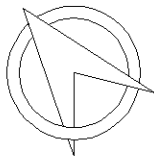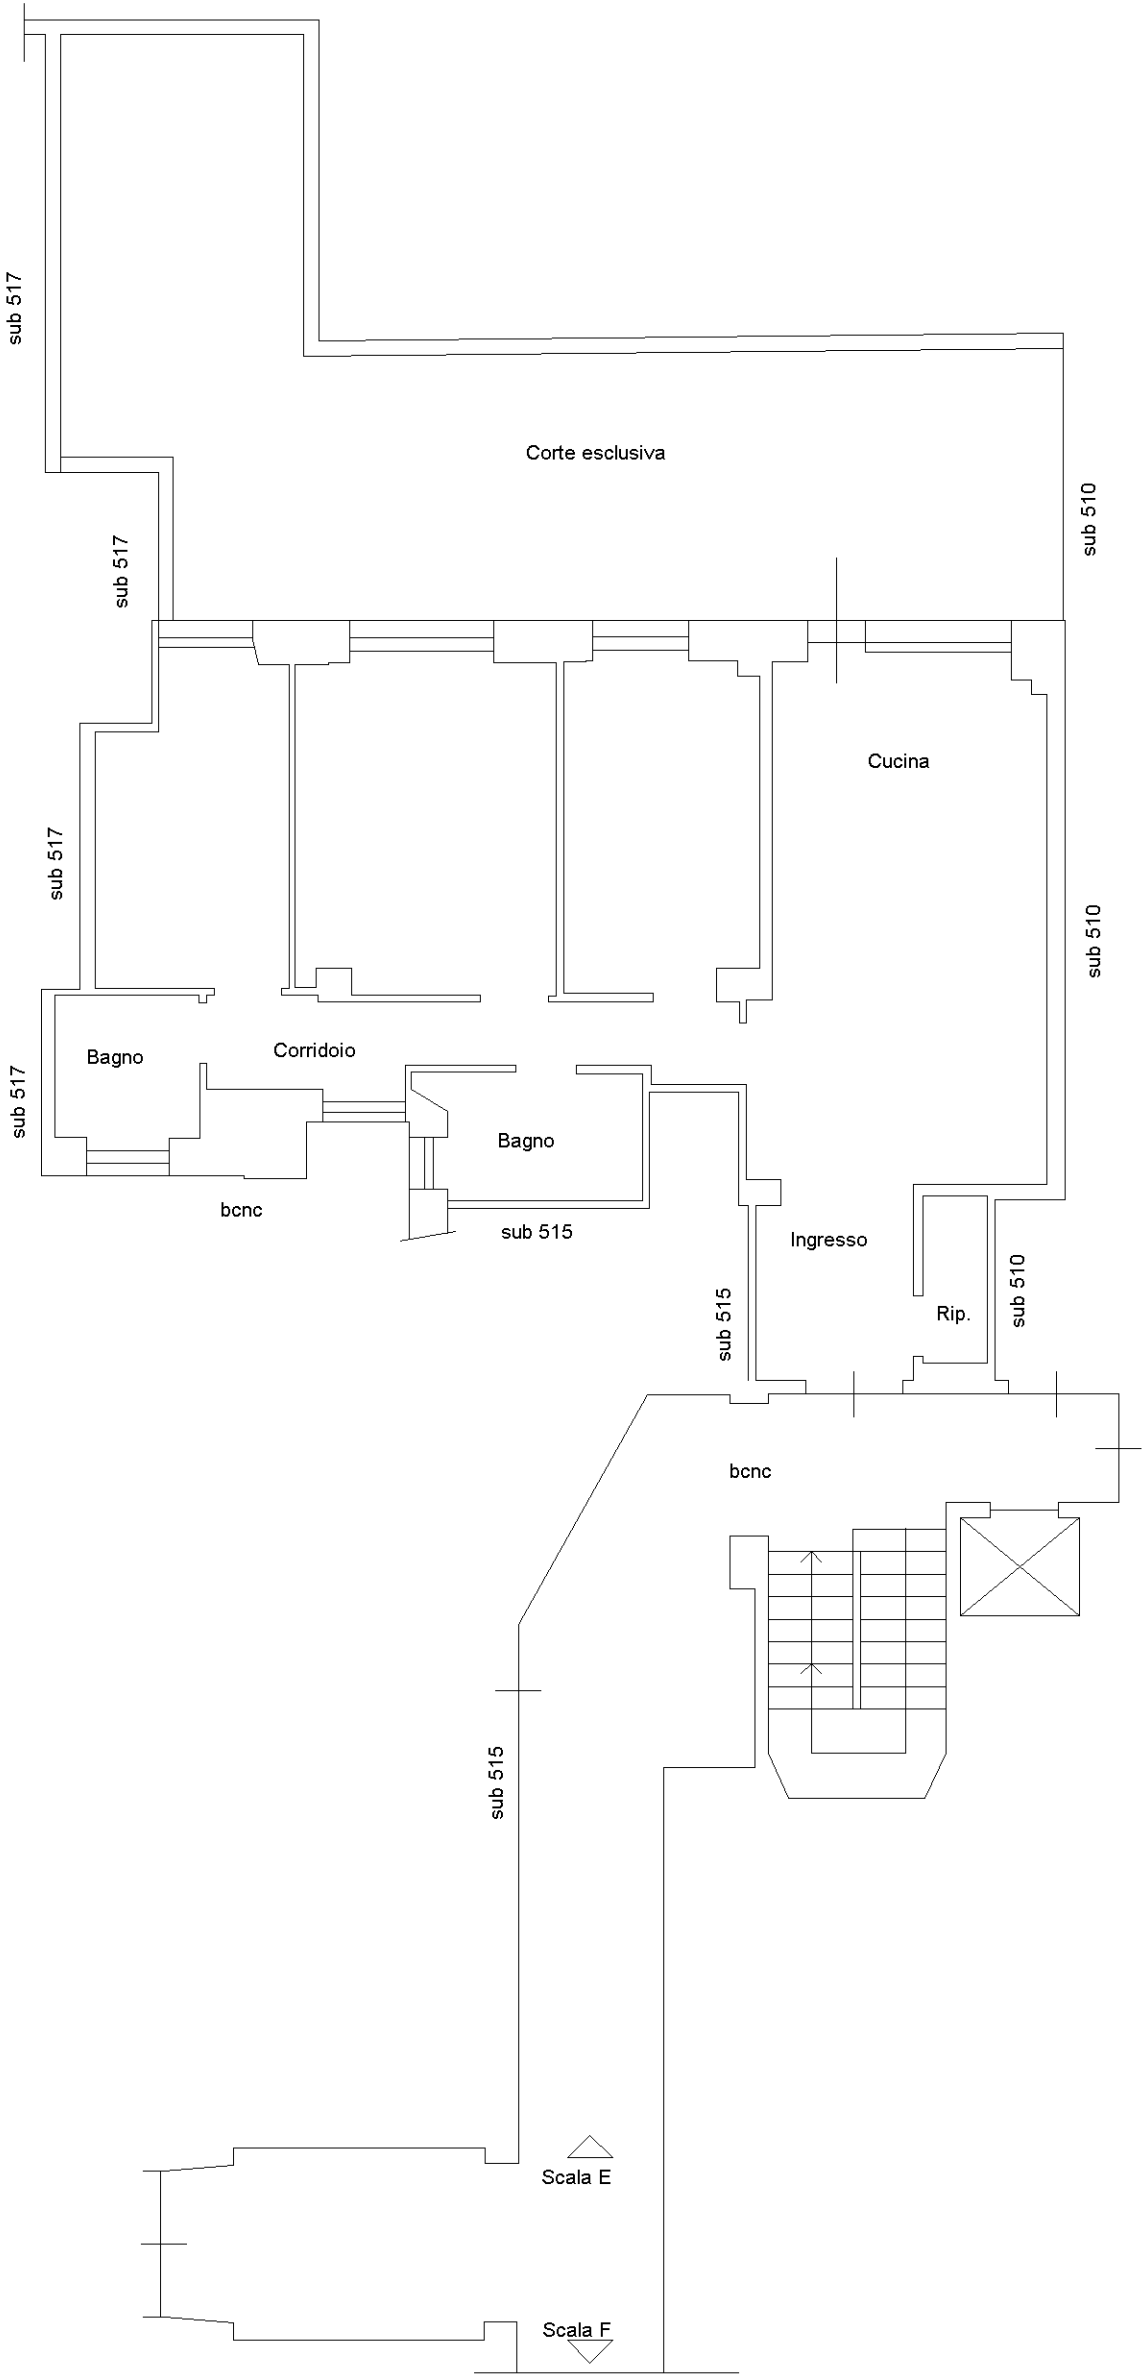

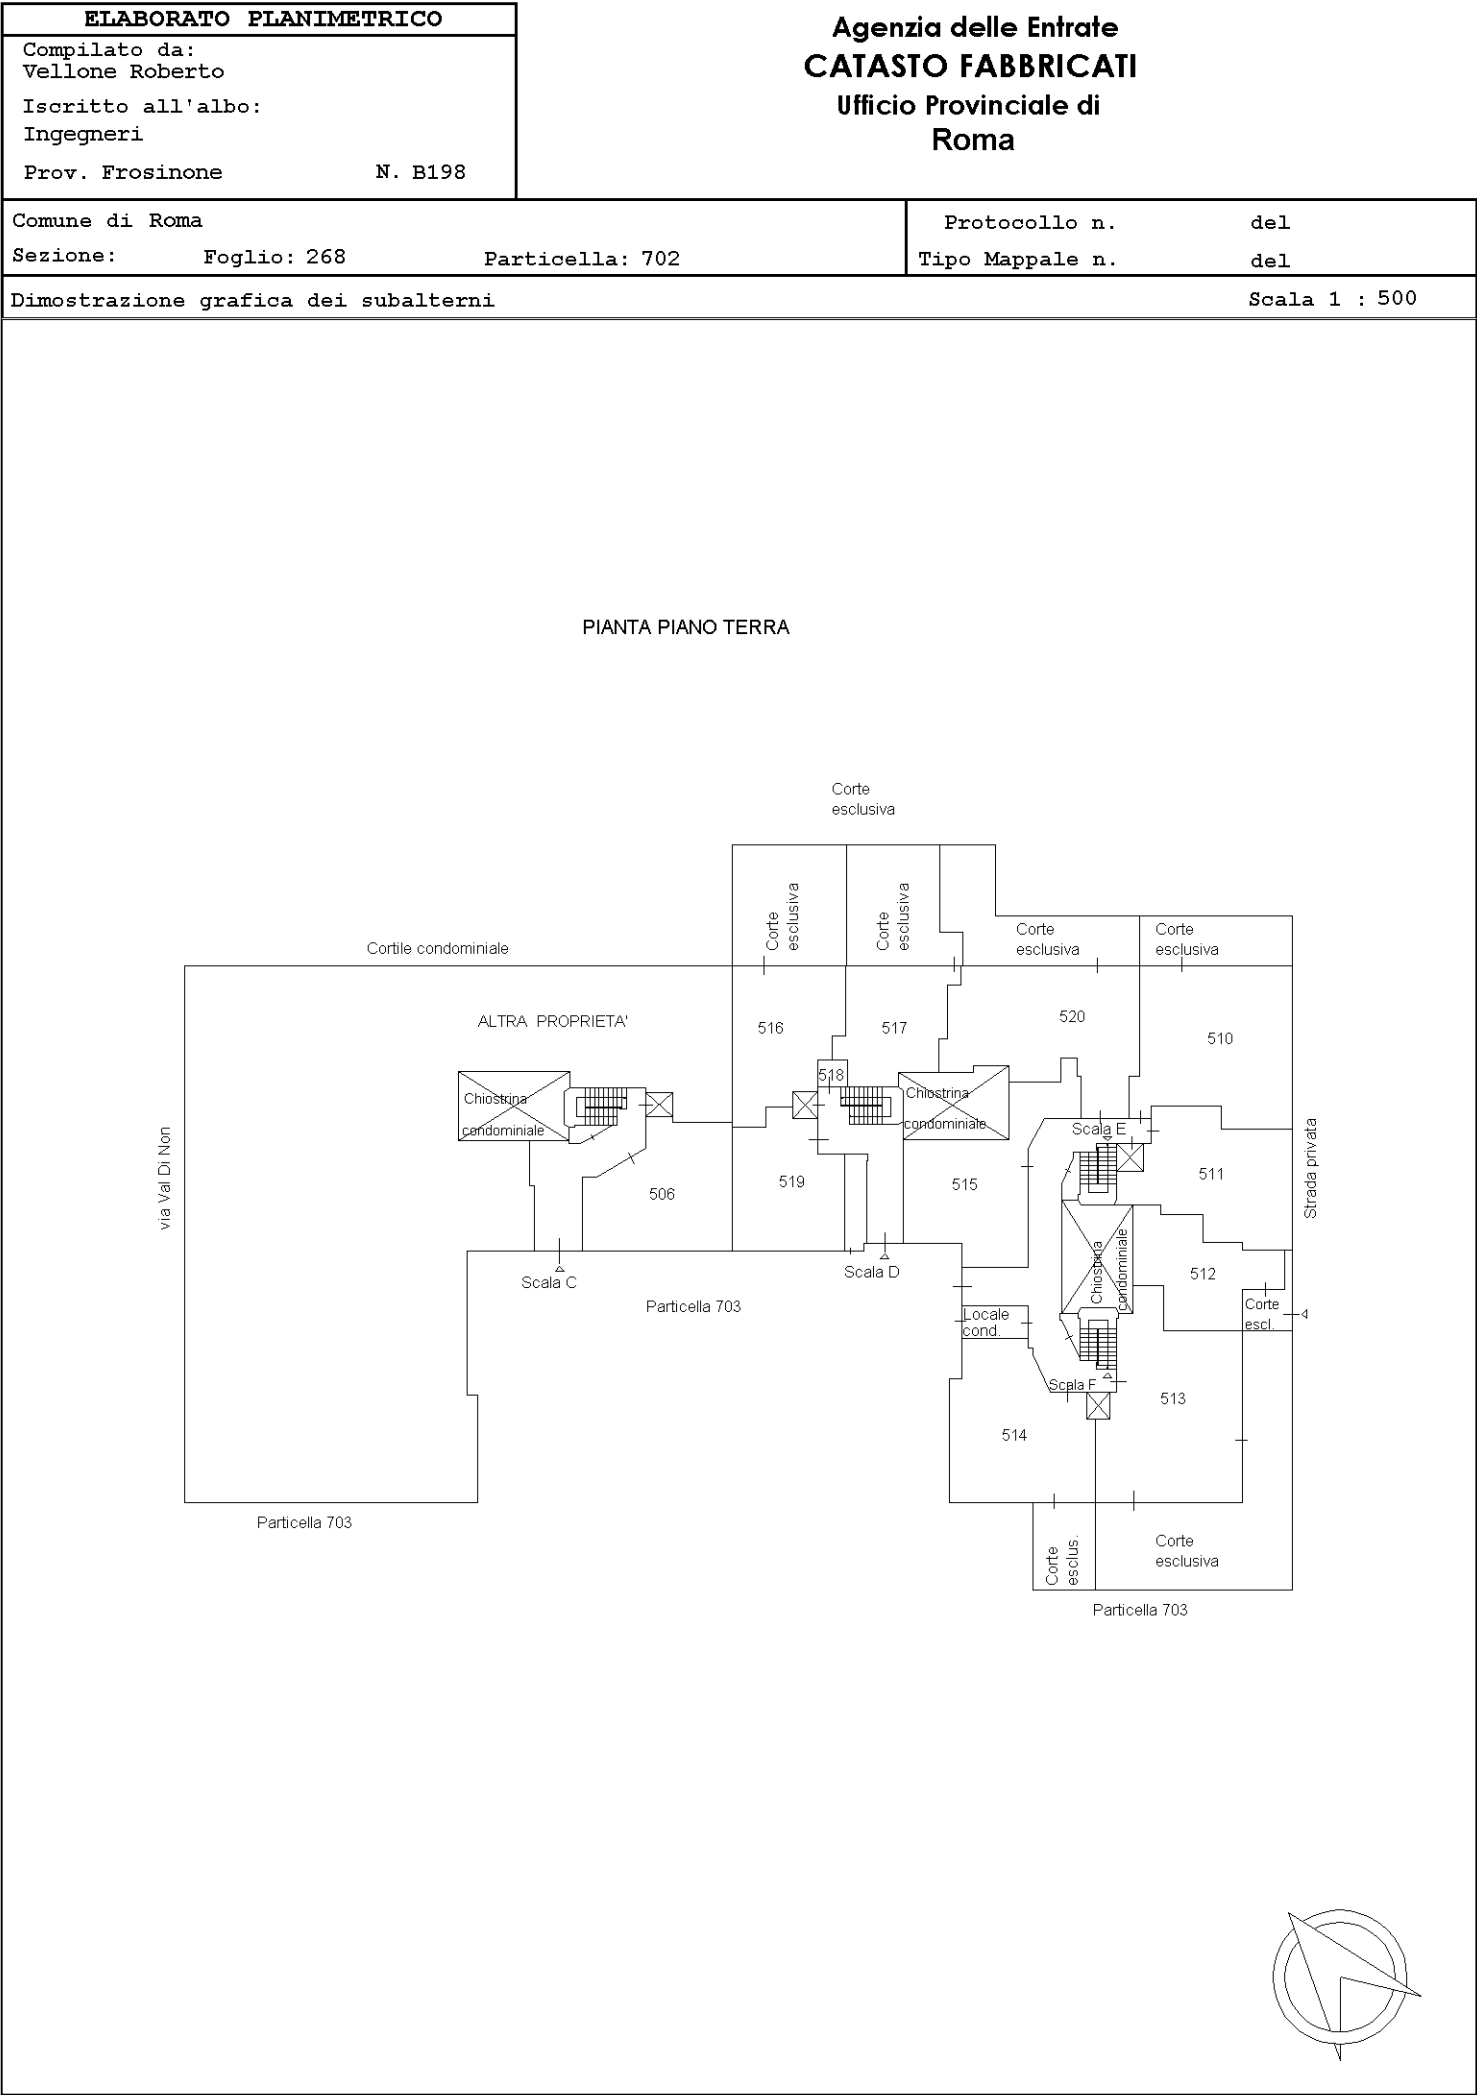

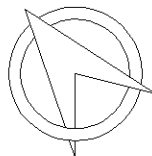
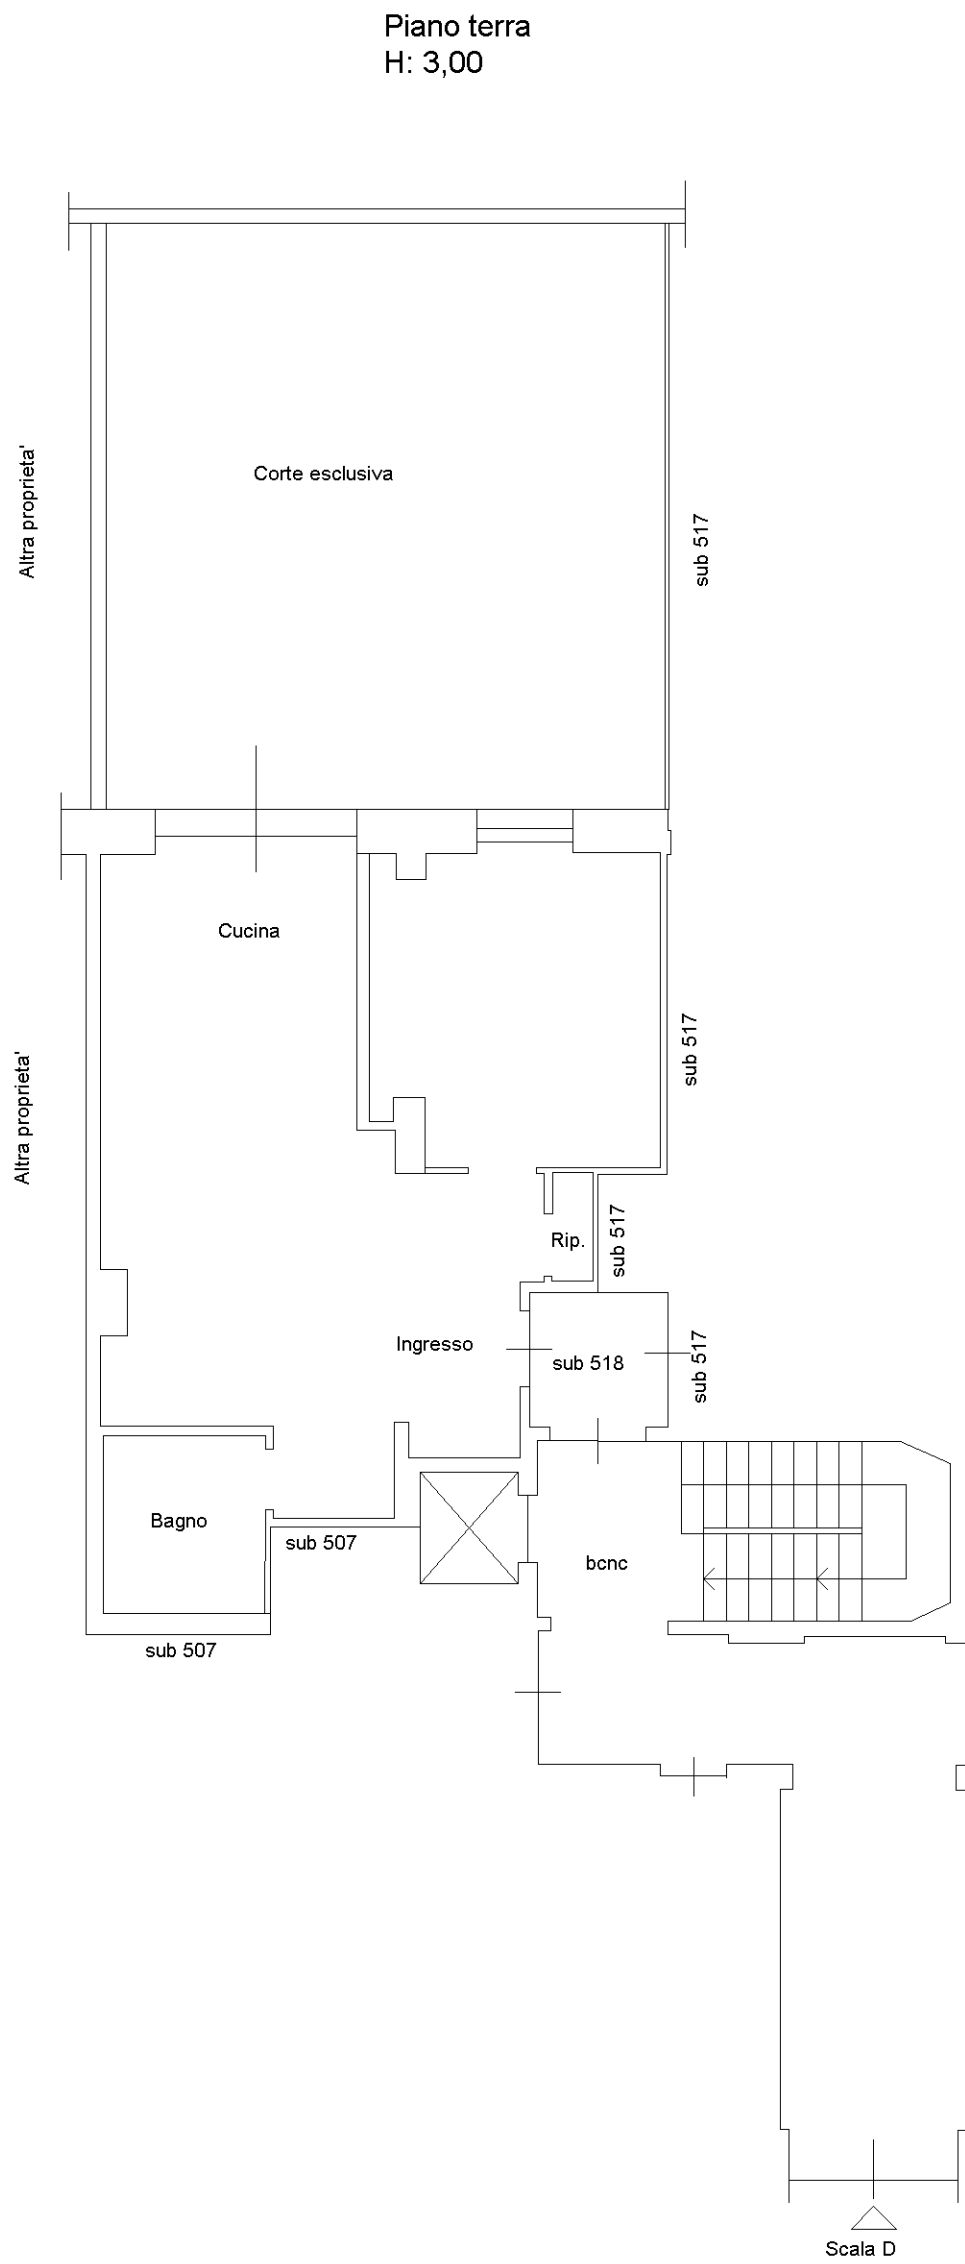


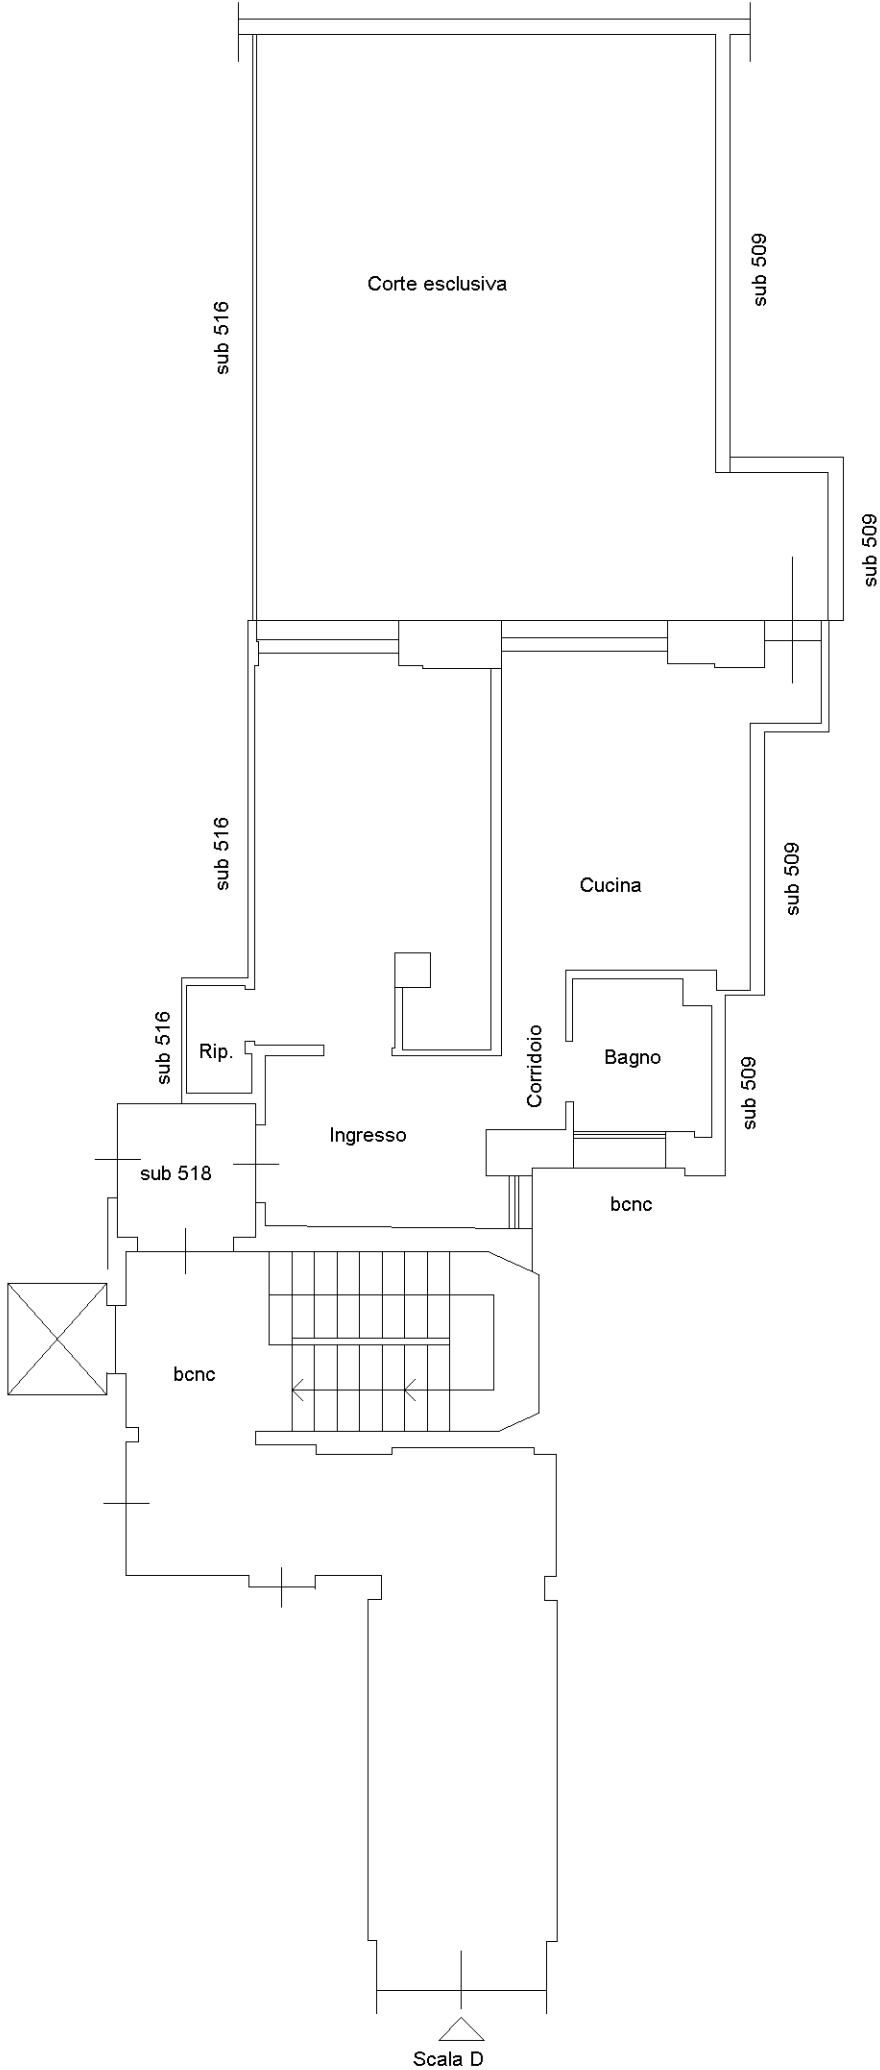

Dichiarazione protocollo n. del	
Comune di Roma	
Via Val Di Non civ. 37	
Identificativi Catastali:	Compilata da: Vellone Roberto
Sezione:	Iscritto all'albo: Ingegneri
Foglio: 268	
Particella: 702	
Subalterno: 519	Prov. Frosinone N. B198

Planimetria
Scheda n. 1 Scala 1:100

Piano terra
H: 3,00

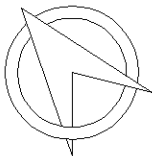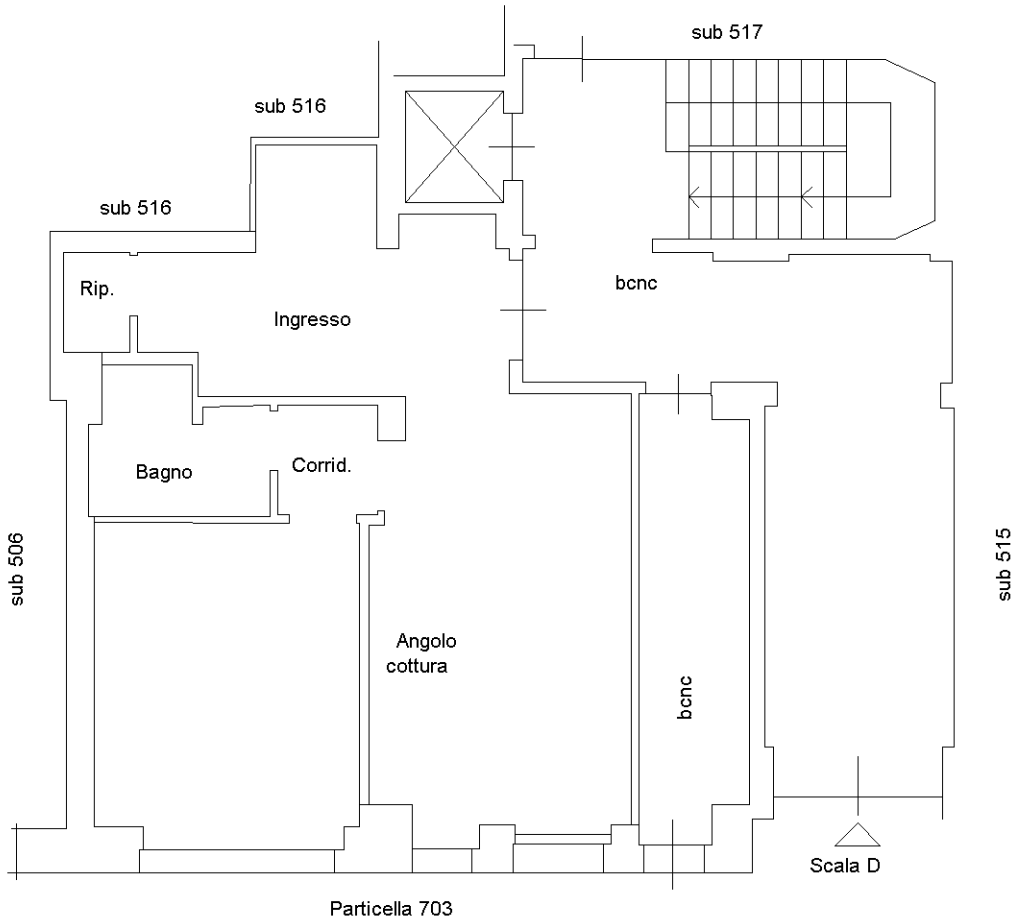



Dichiarazione protocollo n. del

Comune di Roma

Via Val Di Non

civ. 37

Identificativi Catastali:

Sezione: Foglio: 268

Particella: 702

Subalterno: 520

Compilata da:

Vellone Roberto

Iscritto all'albo:

Ingegneri

Prov. Frosinone

N.B198

Piano terra

H: 3,00

