


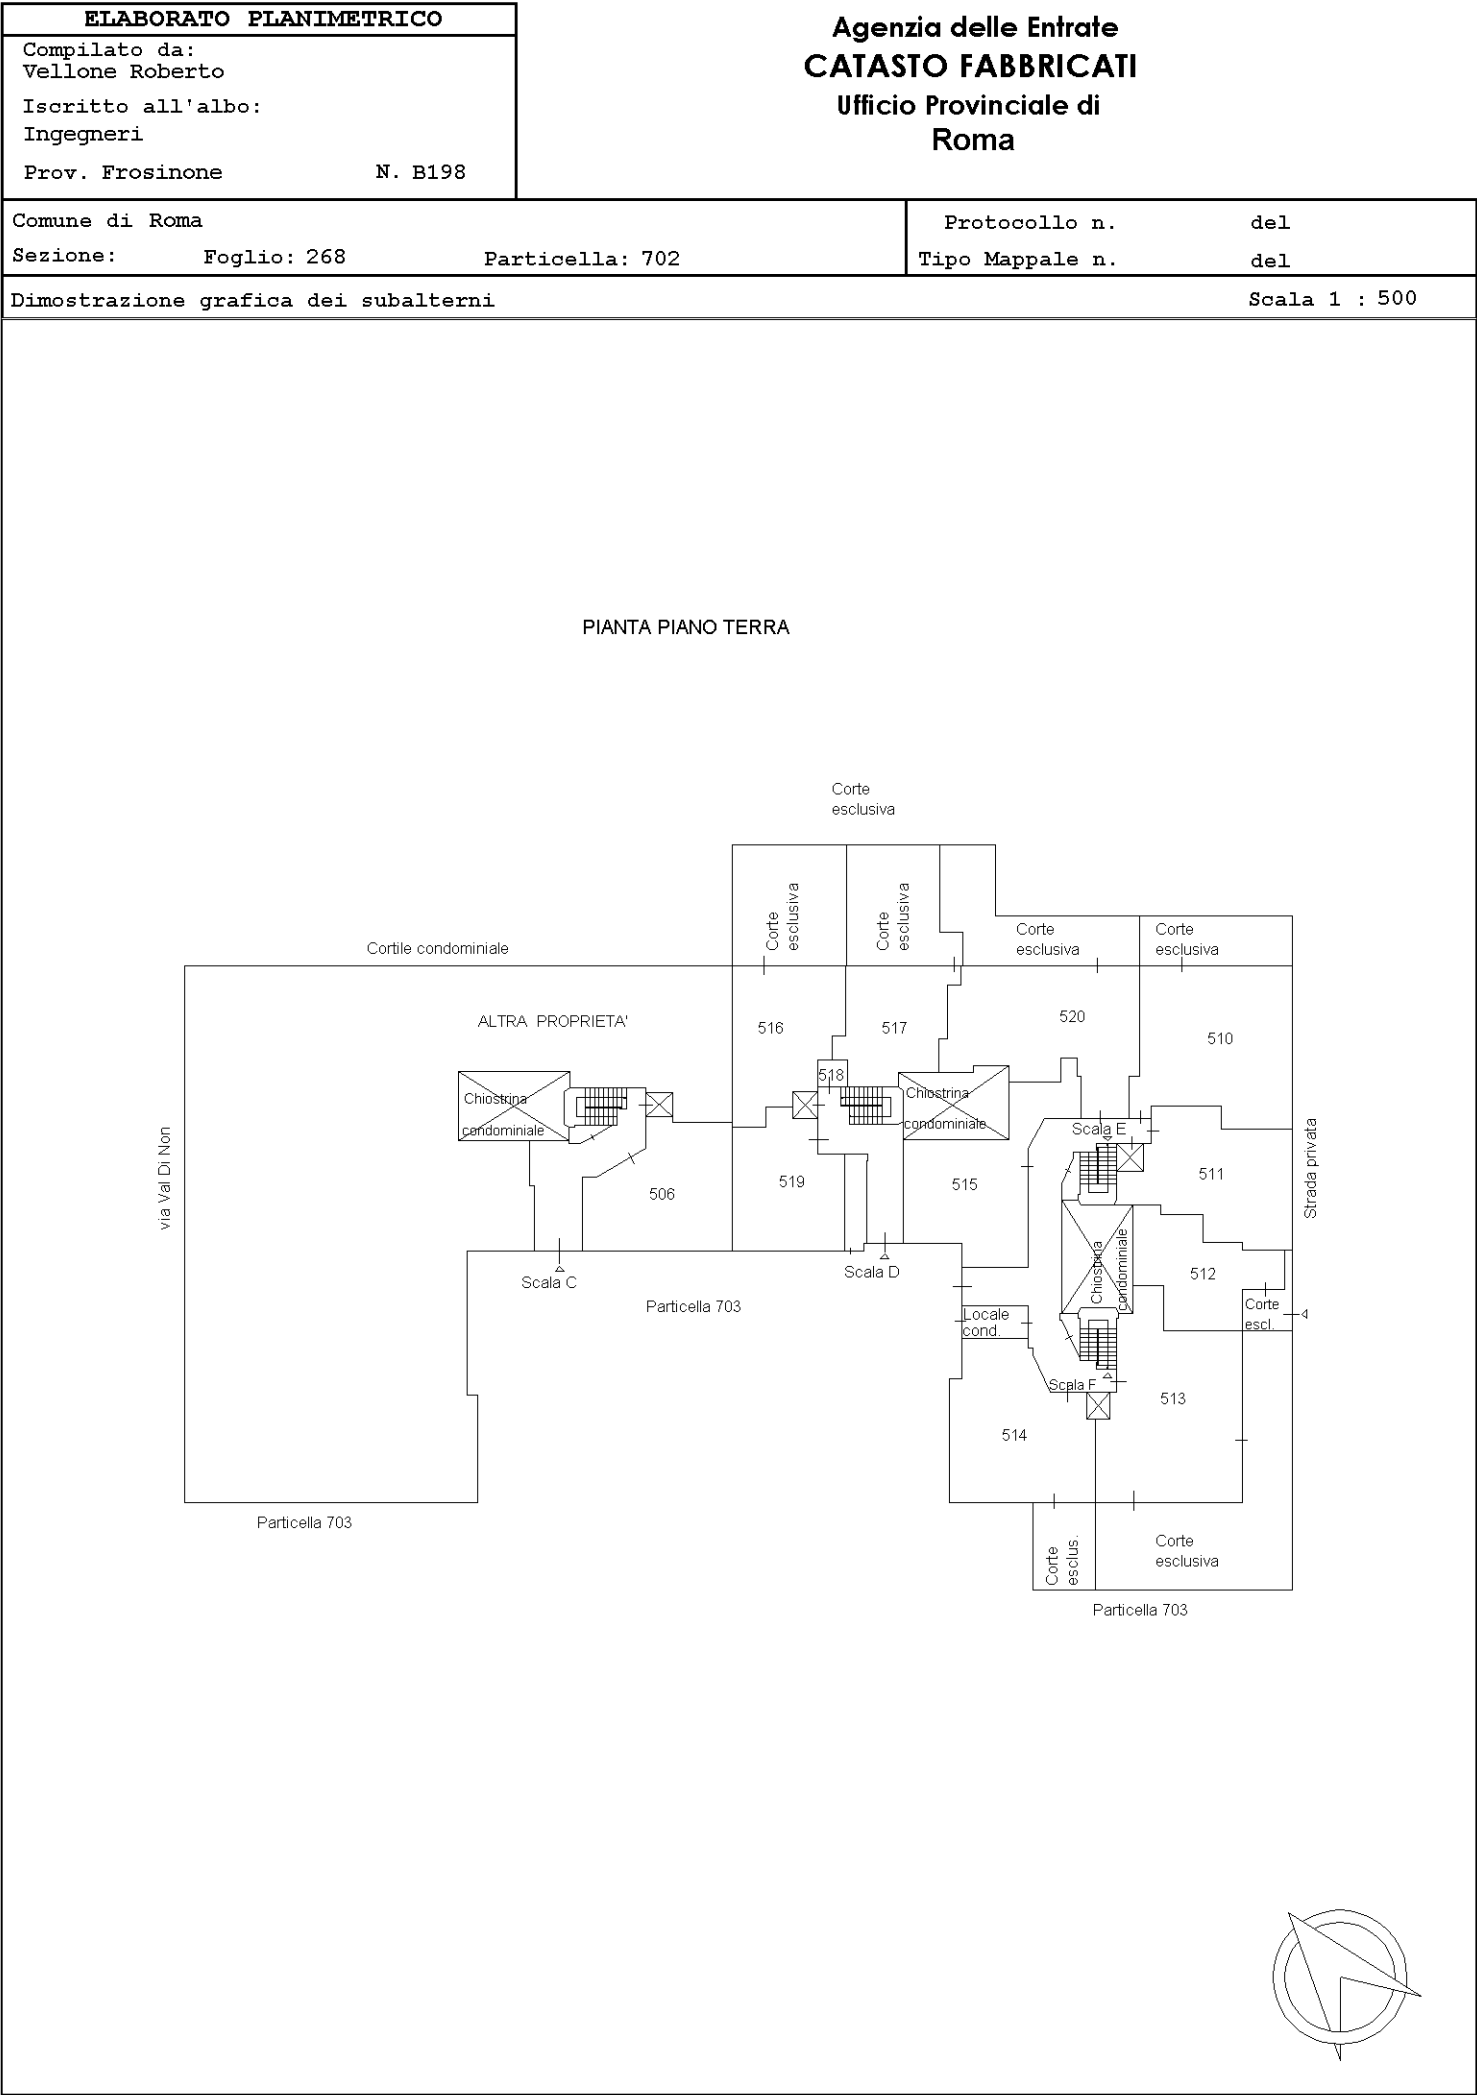



Planimetria	Scala 1: 100
Scheda n.1	

Dichiarazione protocollo n. del



Comune di Roma

Via Val Di Non

civ. 37

Identificativi Catastali:
Sezione:
Foglio: 268
Particella: 702
Subalterno: 516

Compilata da:
Vellone Roberto
Iscritto all'albo:
Ingegneri
Prov. Frosinone N.B198

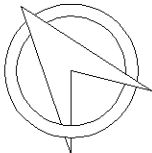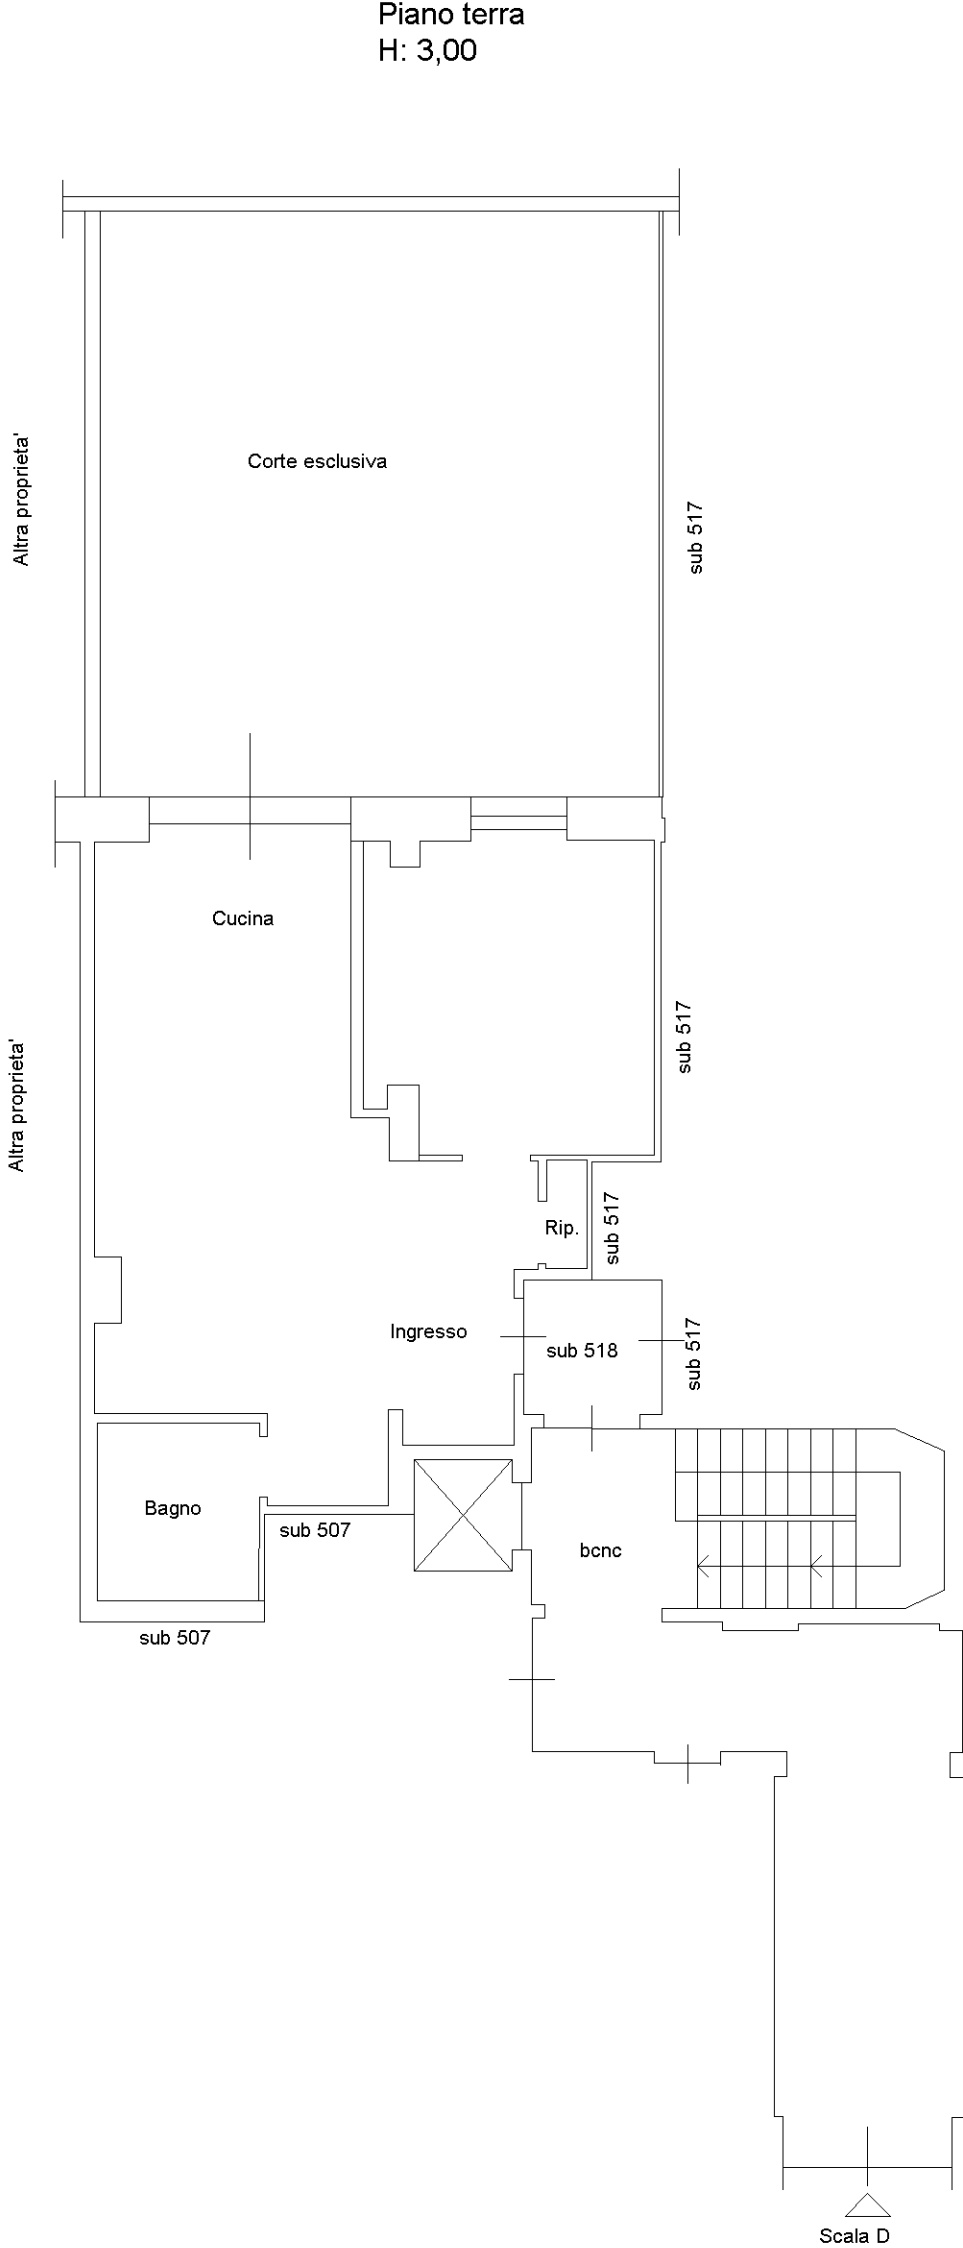



Dichiarazione protocollo n. del

Comune di Roma

Via Val Di Non

civ. 37

Identificativi Catastali:

Sezione: Foglio: 268

Particella: 702


Subalterno: 517

Compilata da: Vellone Roberto

Iscritto all'albo: Ingegneri

Prov. Frosinone

N. B198


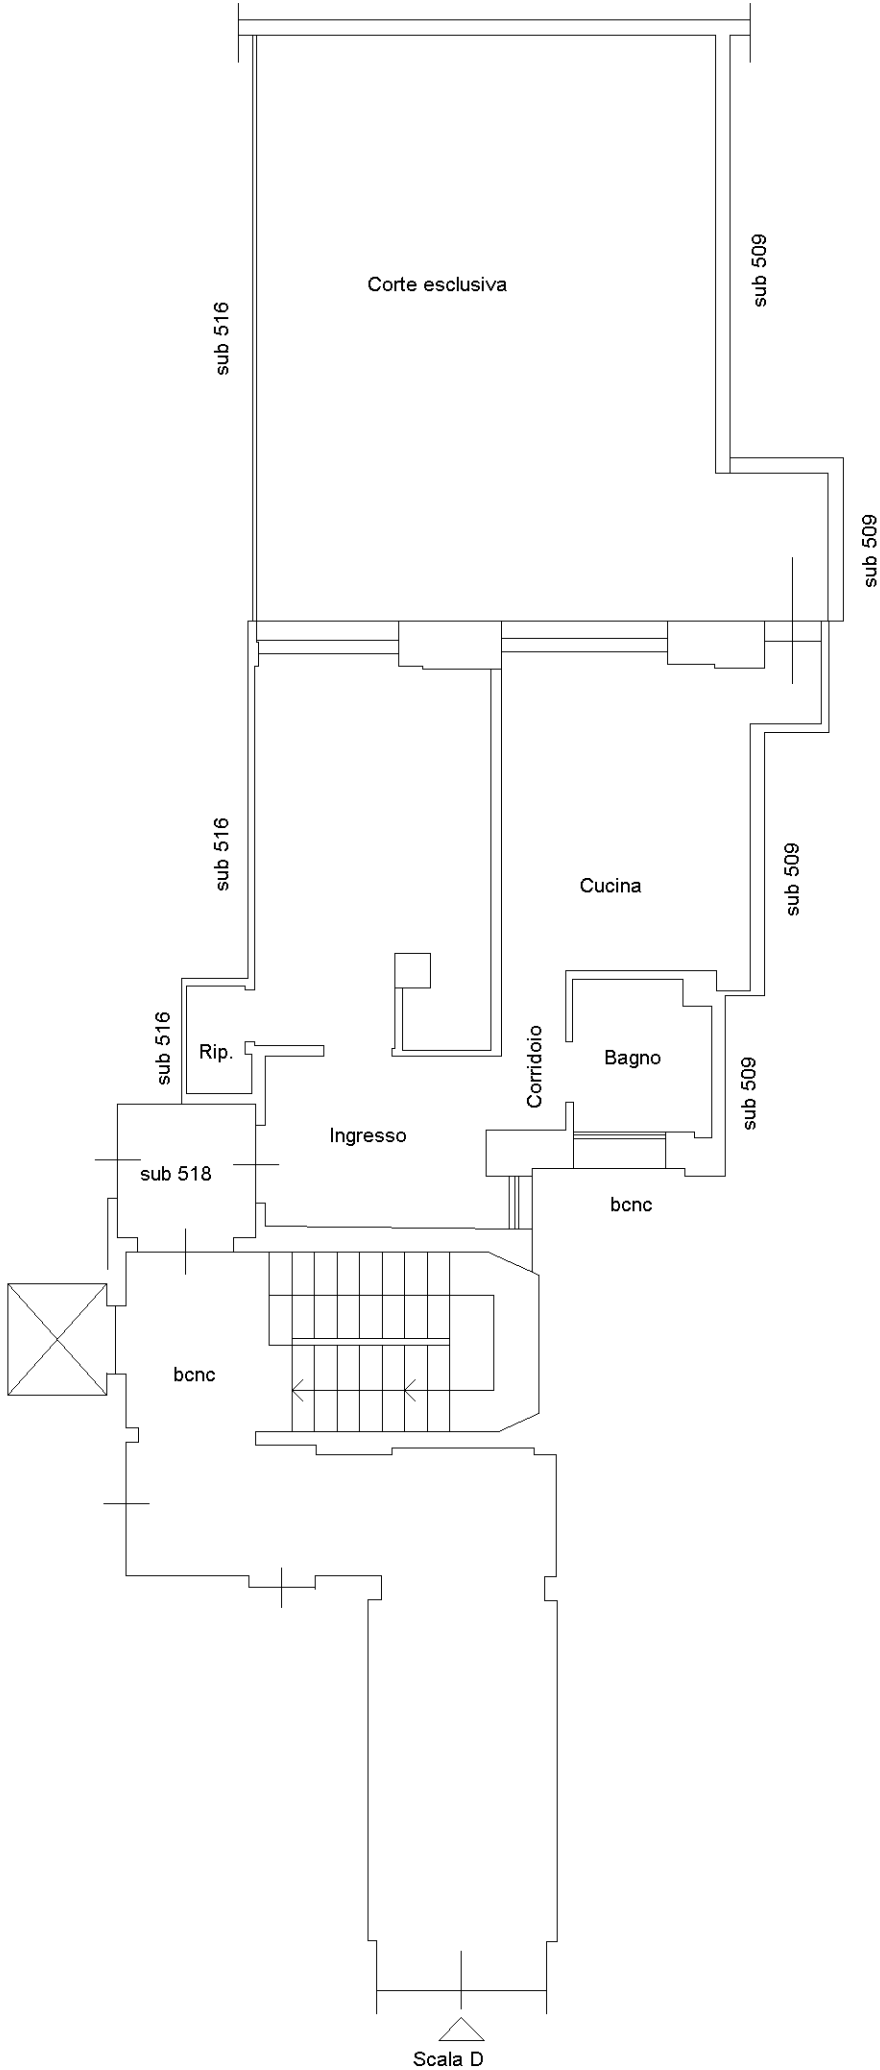


Piano terra
H: 3,00

Dichiarazione protocollo n. del	
Comune di Roma	
Via Val Di Non civ. 37	
Identificativi Catastali:	Compilata da: Vellone Roberto
Sezione:	Iscritto all'albo: Ingegneri
Foglio: 268	
Particella: 702	
Subalterno: 519	Prov. Frosinone N. B198

Planimetria
Scheda n. 1 Scala 1:100

Piano terra
H: 3,00

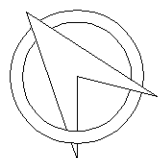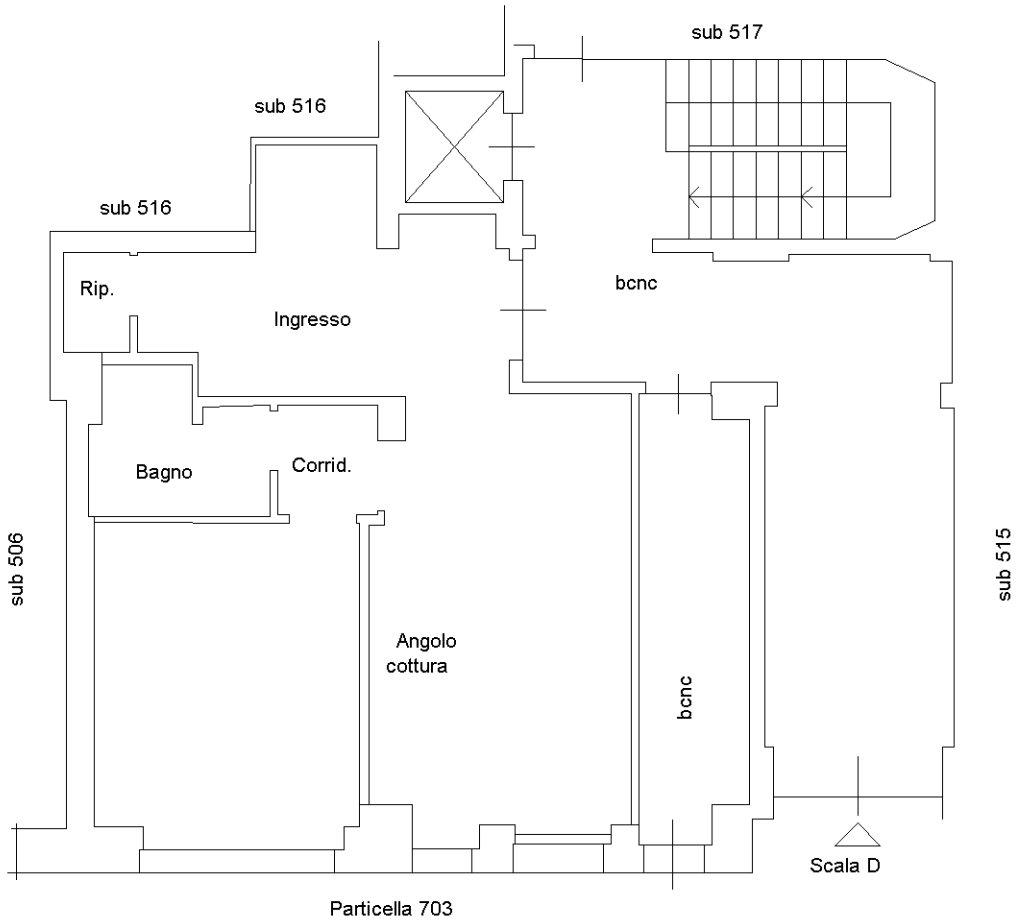



Dichiarazione protocollo n. del

Comune di Roma

Via Val Di Non

civ. 37

Identificativi Catastali:

Sezione: Foglio: 268

Particella: 702

Subalterno: 520

Compilata da:

Vellone Roberto

Iscritto all'albo:

Ingegneri

Prov.Frosinone

N.B198

Piano terra
H: 3,00

